
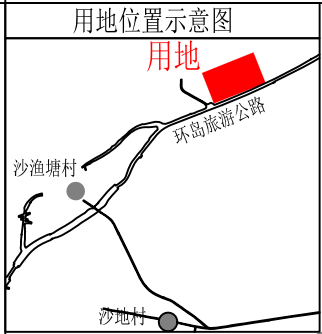


CJ2024HW010号地块用地勘测界定图

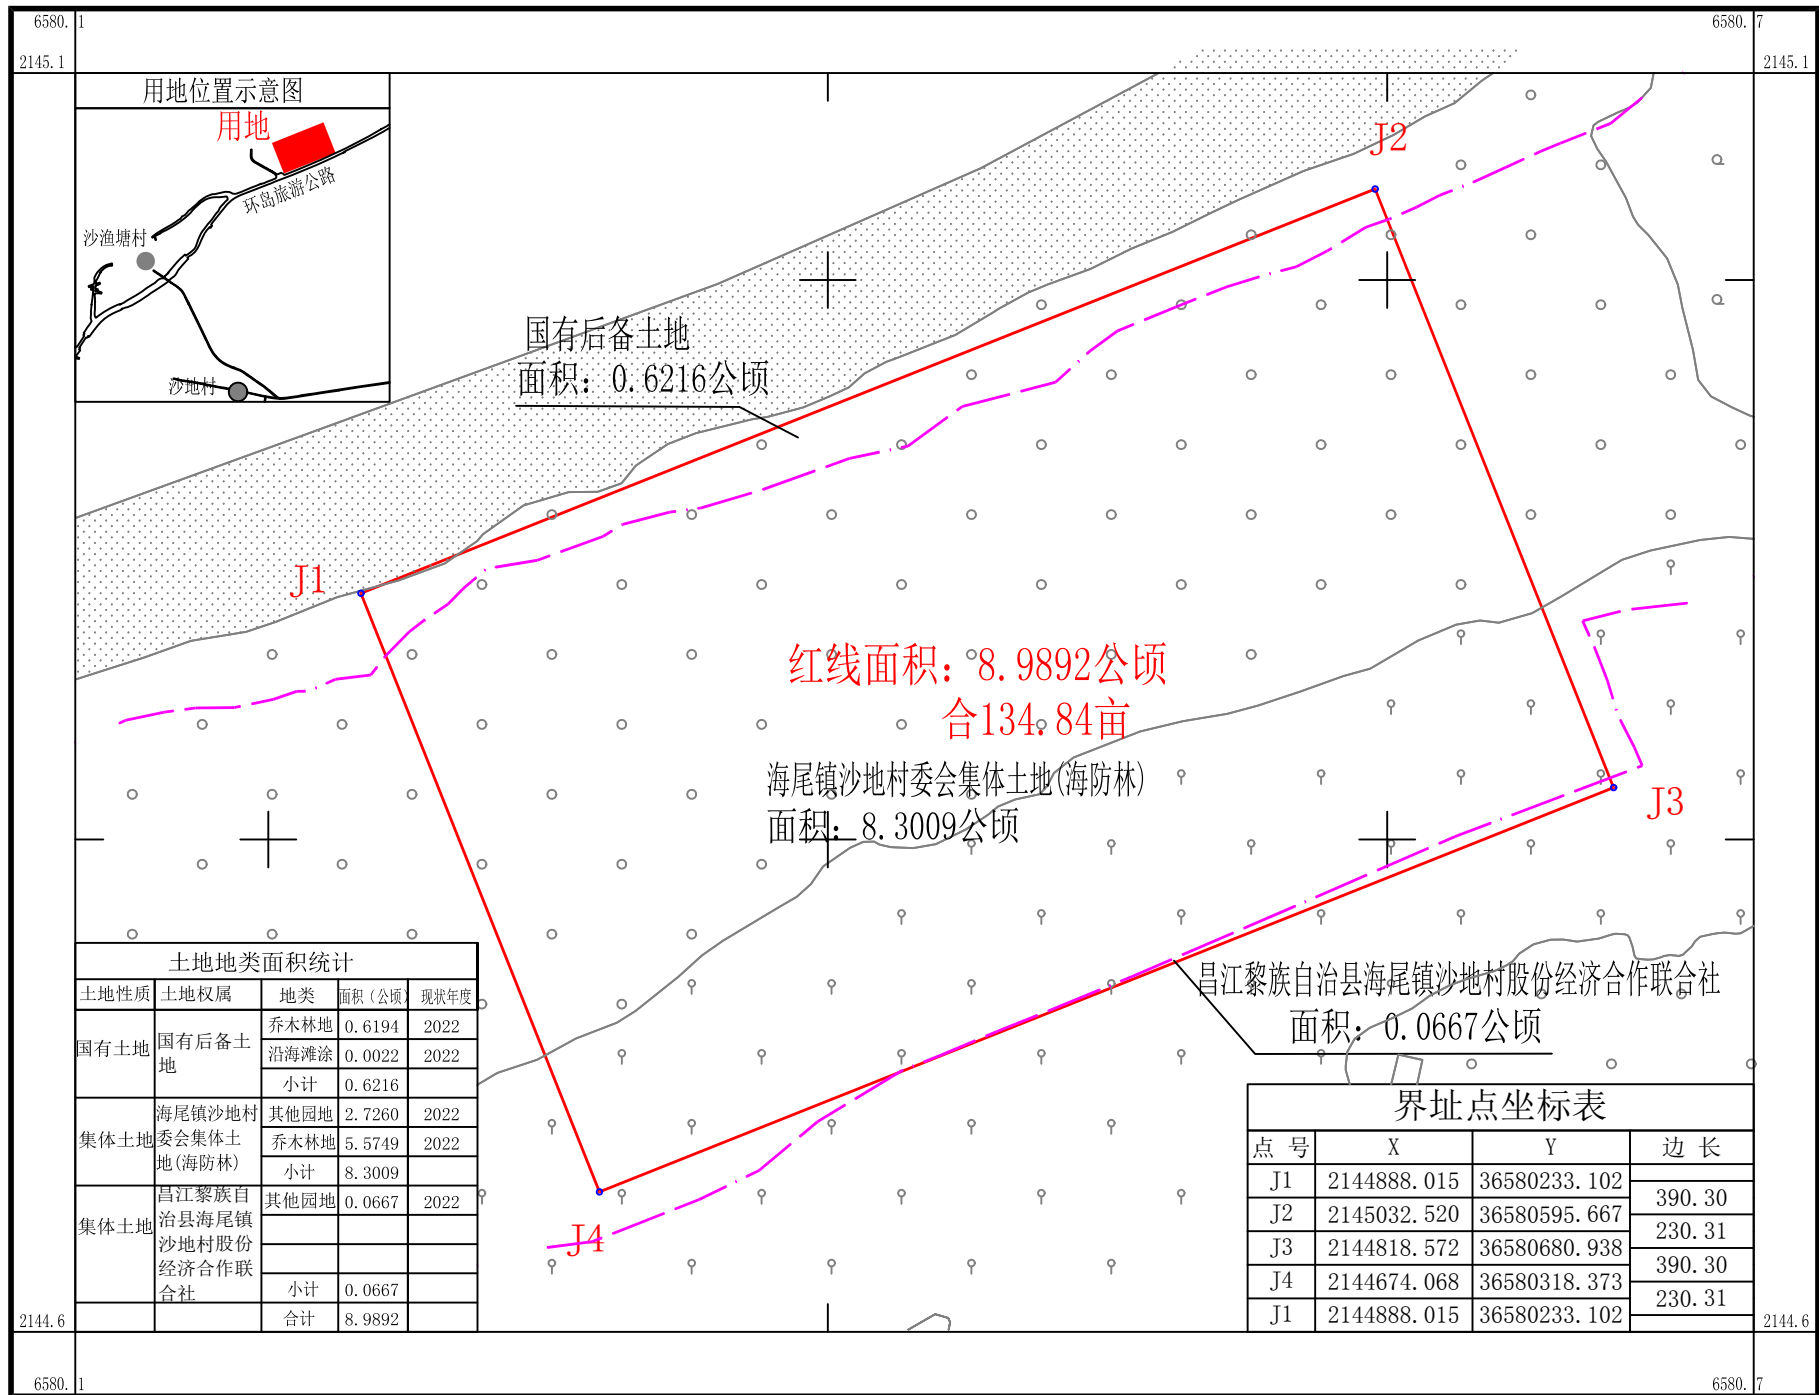

国有后备土地
面积: 0.6216公顷

红线面积: 8.9892公顷
合134.84亩

海尾镇沙地村委会集体土地(海防林)
面积: 8.3009公顷

昌江黎族自治县海尾镇沙地村股份经济合作联社
面积: 0.0667公顷

土地地类面积统计

土地性质	土地权属	地类	面积(公顷)	现状年度
国有土地	国有后备土地	乔木林地	0.6194	2022
		沿海滩涂	0.0022	2022
		小计	0.6216	
集体土地	海尾镇沙地村委会集体土地(海防林)	其他园地	2.7260	2022
		乔木林地	5.5749	2022
		小计	8.3009	
集体土地	昌江黎族自治县海尾镇沙地村股份经济合作联社	其他园地	0.0667	2022
		小计	0.0667	
		合计	8.9892	

界址点坐标表

点号	X	Y	边长
J1	2144888.015	36580233.102	390.30
J2	2145032.520	36580595.667	230.31
J3	2144818.572	36580680.938	390.30
J4	2144674.068	36580318.373	230.31
J1	2144888.015	36580233.102	

海南晨天测绘有限公司

2000 国家大地坐标系.
1985 国家高程基准. 等高距米.
2017 年版图式.
2024 年03月数字化制图.

1:2000

测量员: 赵振明
绘图员: 邢孔科
检查员: 罗就