


CJ2024SL011号地块用地勘测测定界图

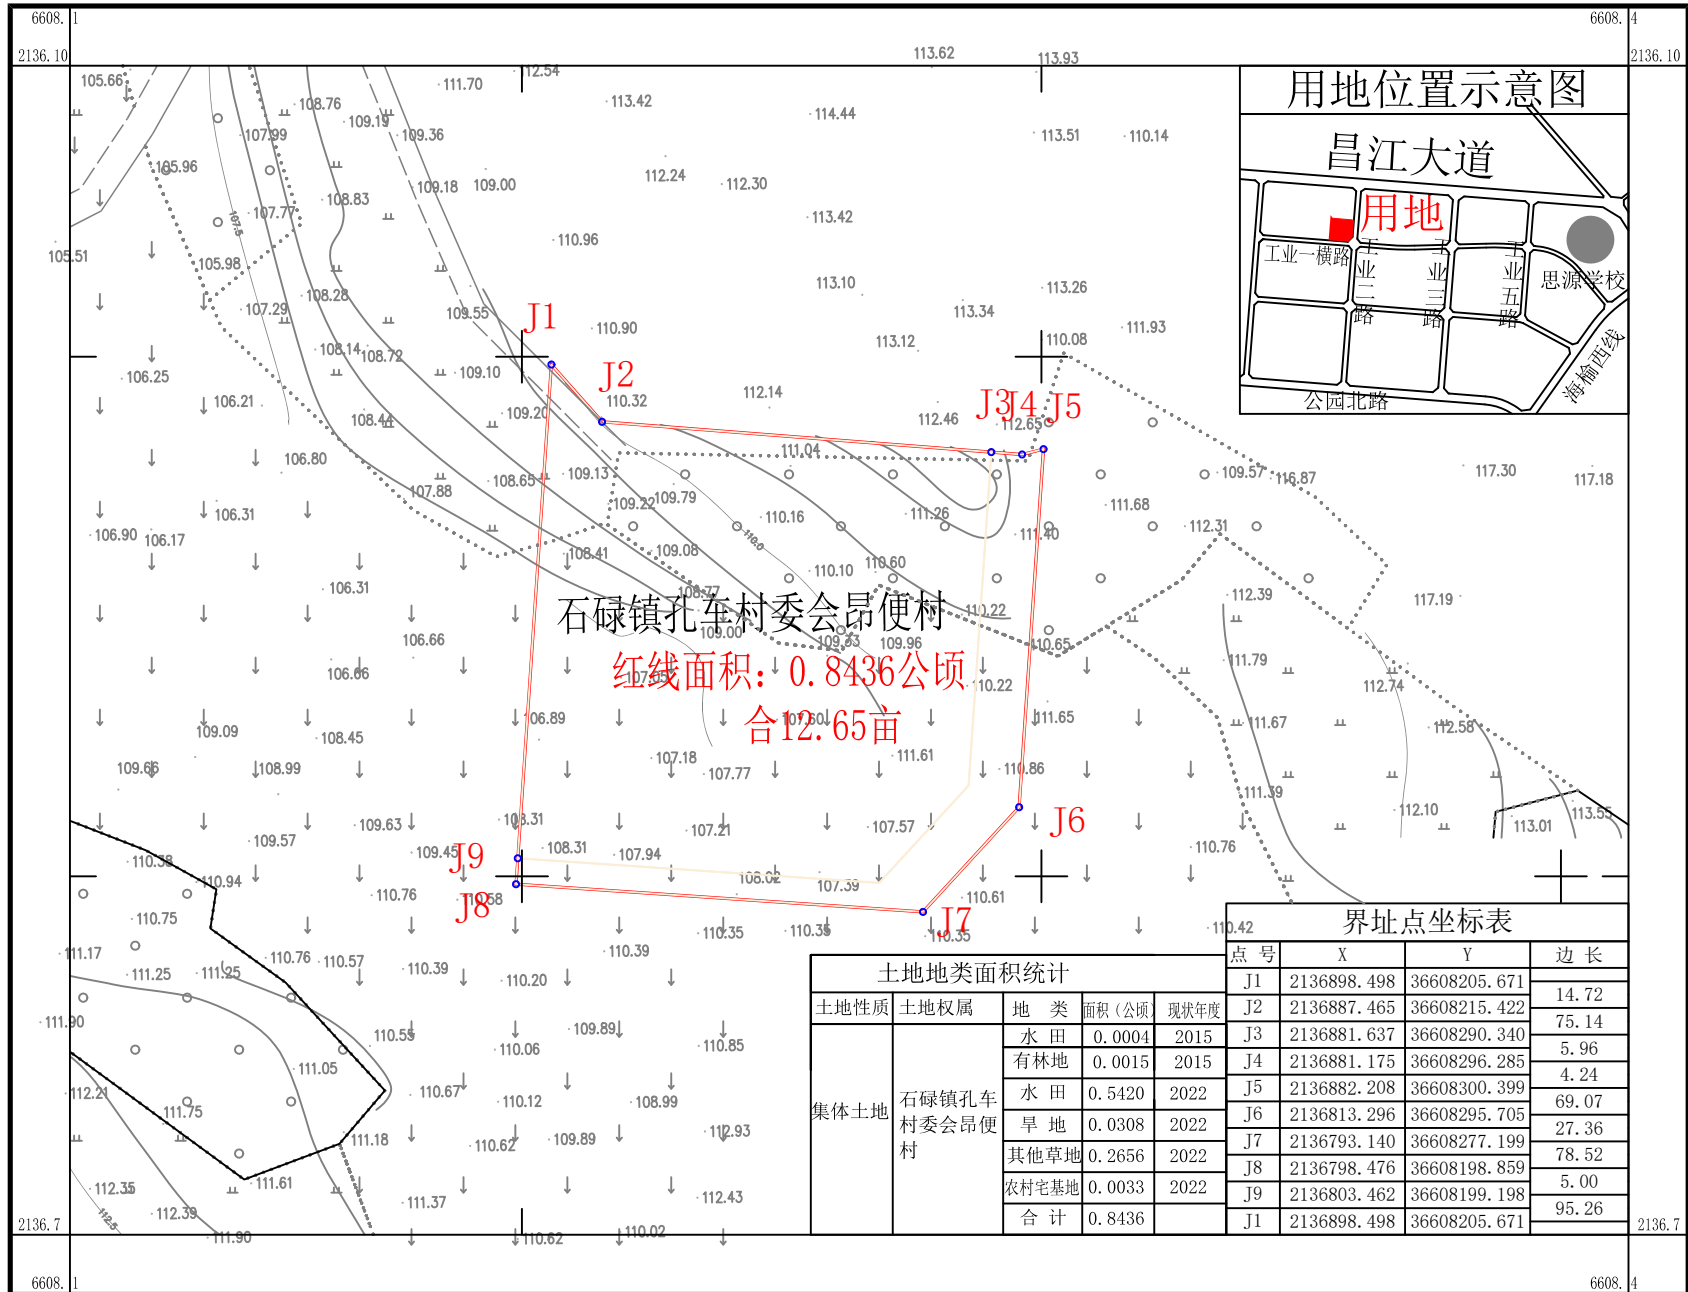

海南晨天测绘有限公司

2000国家大地坐标系
1985国家高程基准 等高距 1米
2017年版图式
2024年03月数字化制图

1:1000

测量员：邢贞学
绘图员：邱功豪
检查员：邢亮