


CJ2023SL034号地块用地勘测界定图

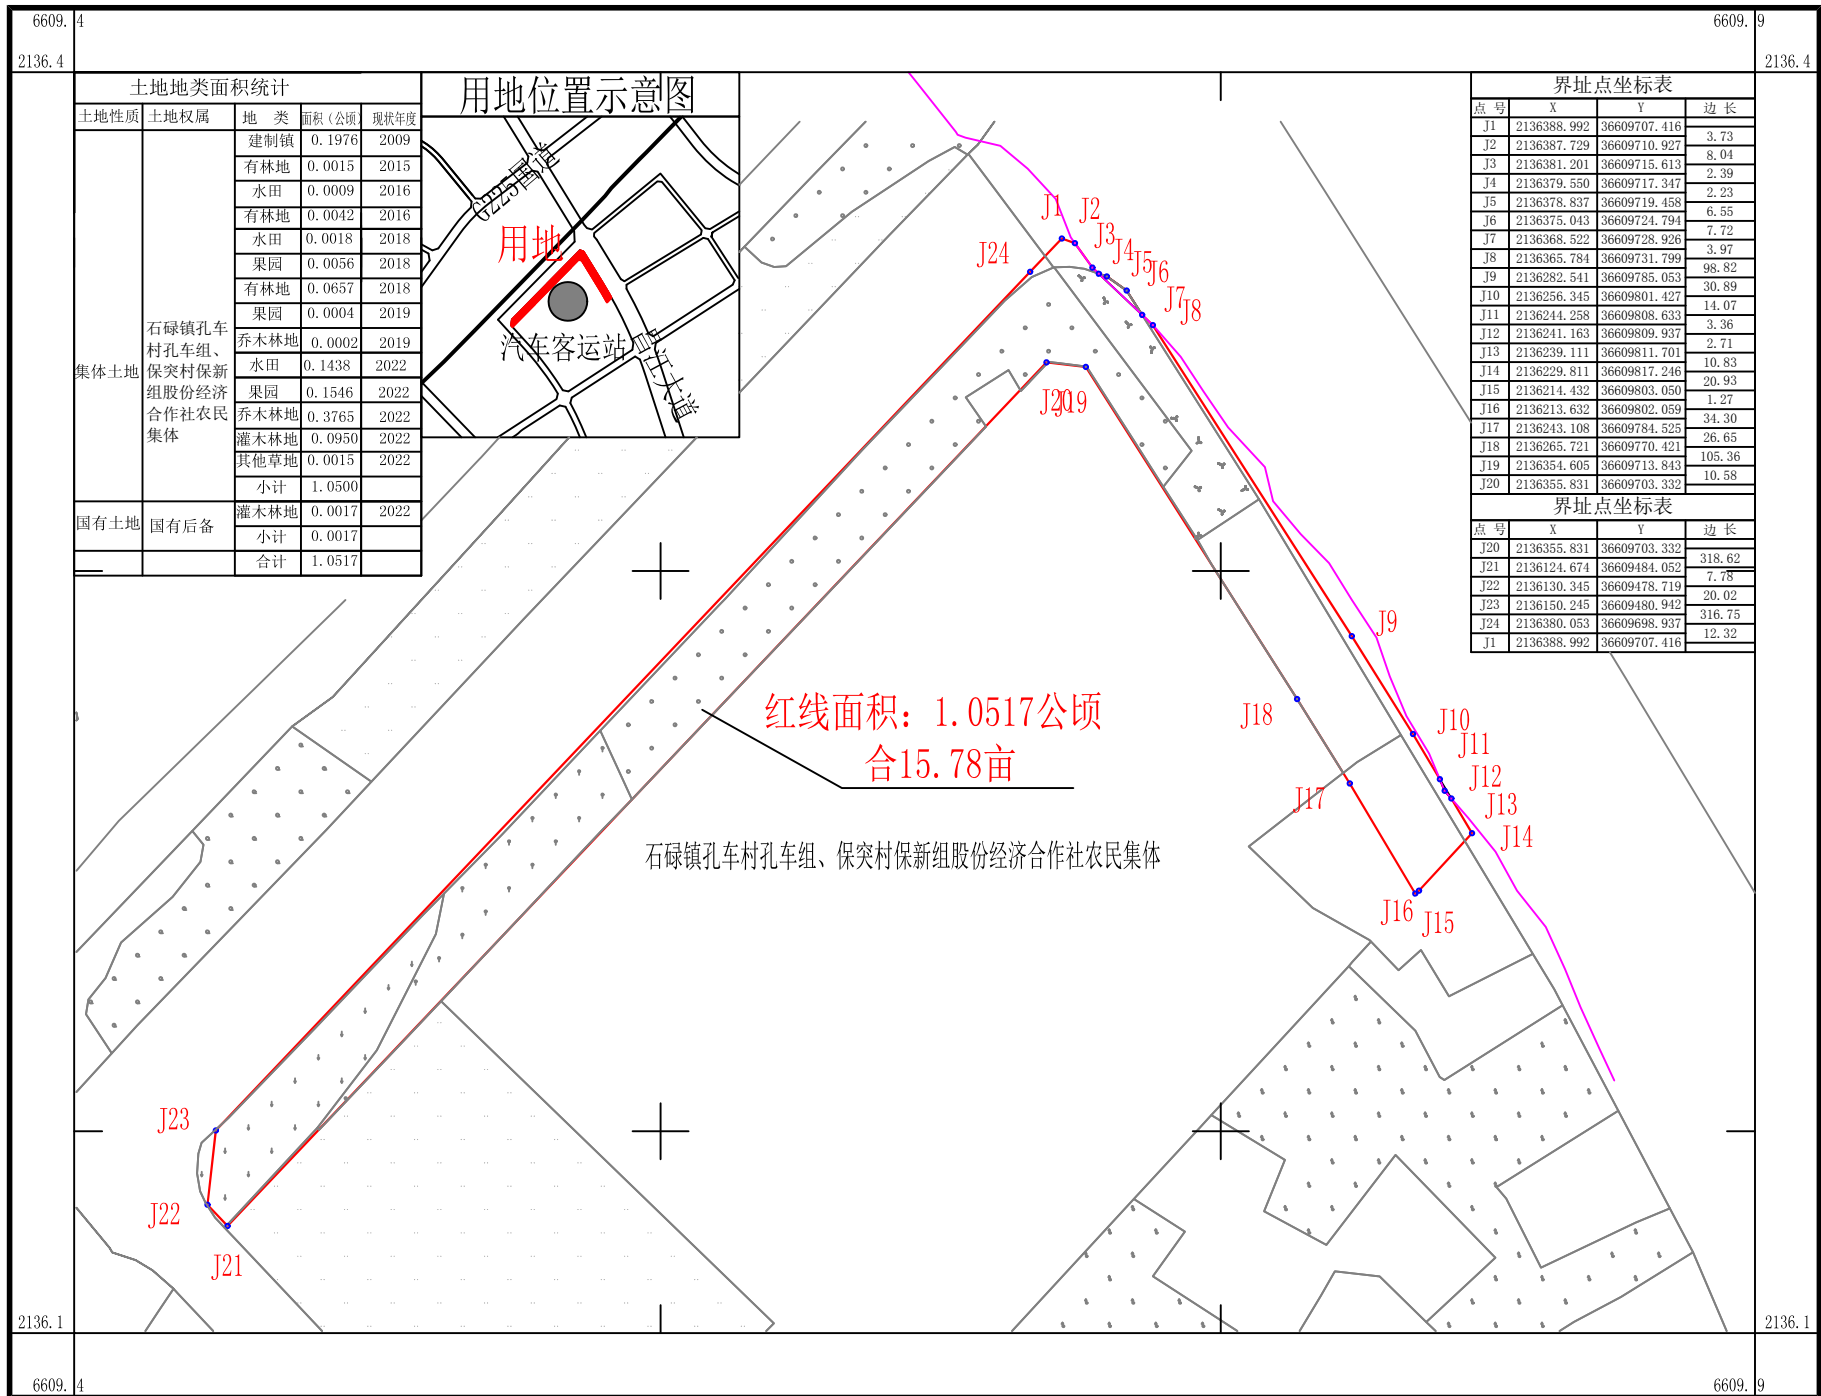

海南地信测绘有限公司

200国家大地坐标系,
1985国家高程基准,等高距 1米,
201年版图式
2023年12月数字化制图.

1:1500

测量员: 虎继成
绘图员: 李文水
检查员: 林锦