
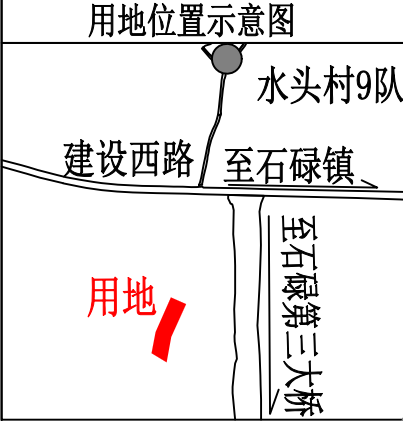


CJ2024SL017号地块用地勘测定界图

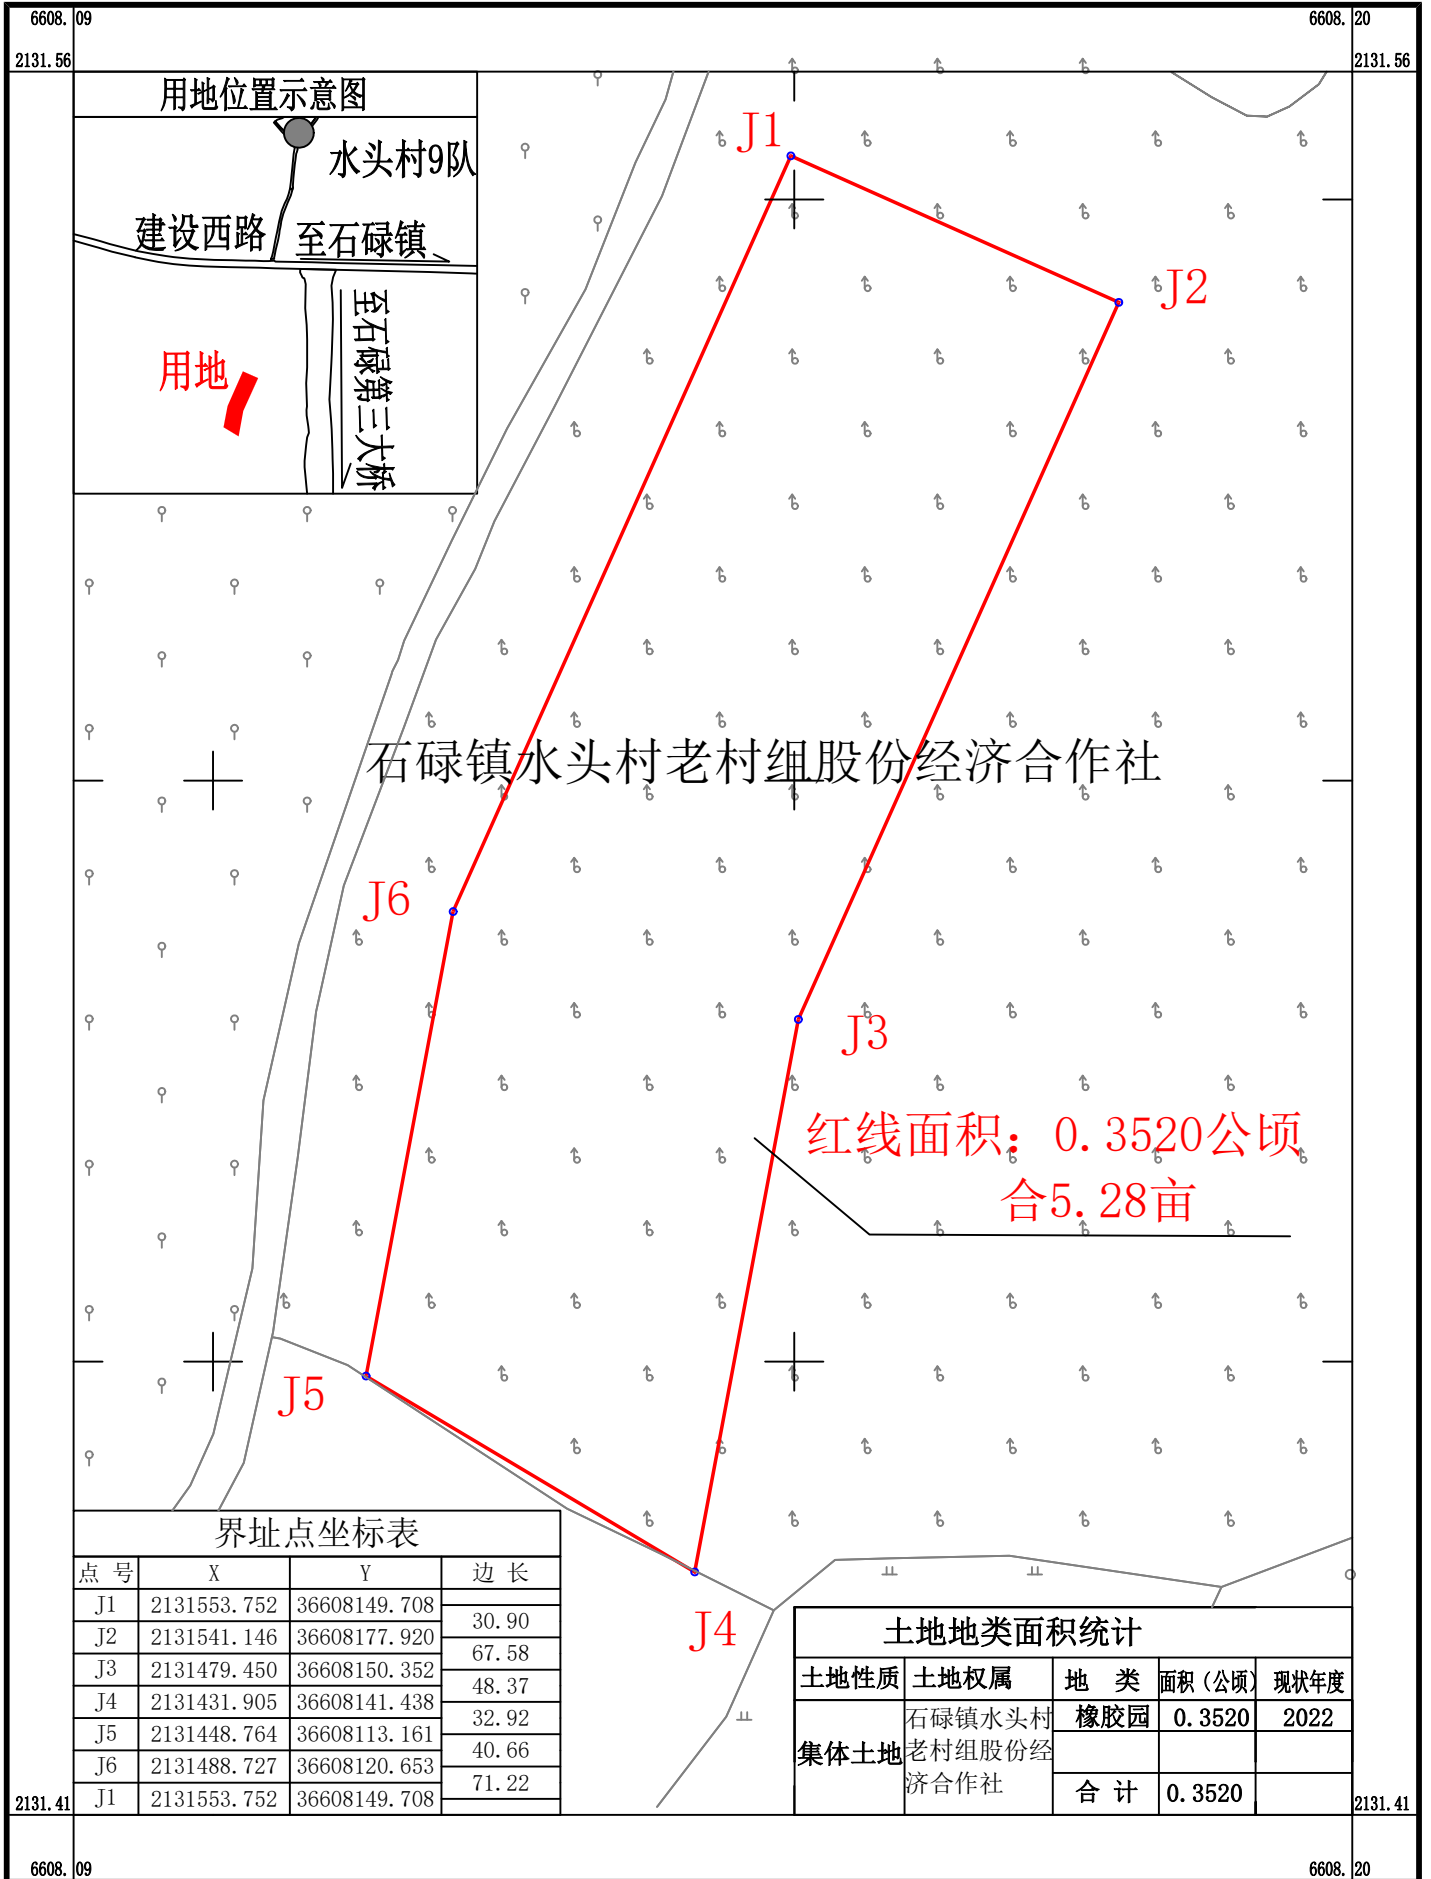

石碌镇水头村老村组股份经济合作社

红线面积: 0.3520公顷
合5.28亩

界址点坐标表

点号	X	Y	边长
J1	2131553.752	36608149.708	30.90
J2	2131541.146	36608177.920	67.58
J3	2131479.450	36608150.352	48.37
J4	2131431.905	36608141.438	32.92
J5	2131448.764	36608113.161	40.66
J6	2131488.727	36608120.653	71.22
J1	2131553.752	36608149.708	

土地地类面积统计

土地性质	土地权属	地类	面积(公顷)	现状年度
集体土地	石碌镇水头村老村组股份经济合作社	橡胶园	0.3520	2022
		合计	0.3520	

海南晨天测绘有限公司

2000国家大地坐标系
1985国家高程基准,等高距 1米
2017年版图式
2024年07月数字化制图

1:500

测量员: 赵振明
绘图员: 邢孔科
检查员: 罗斌