
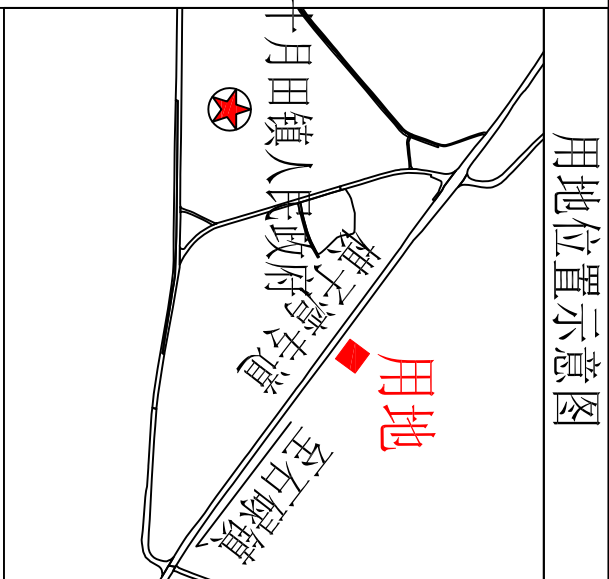


CJ2024SYT019号地块用地勘测界定界图

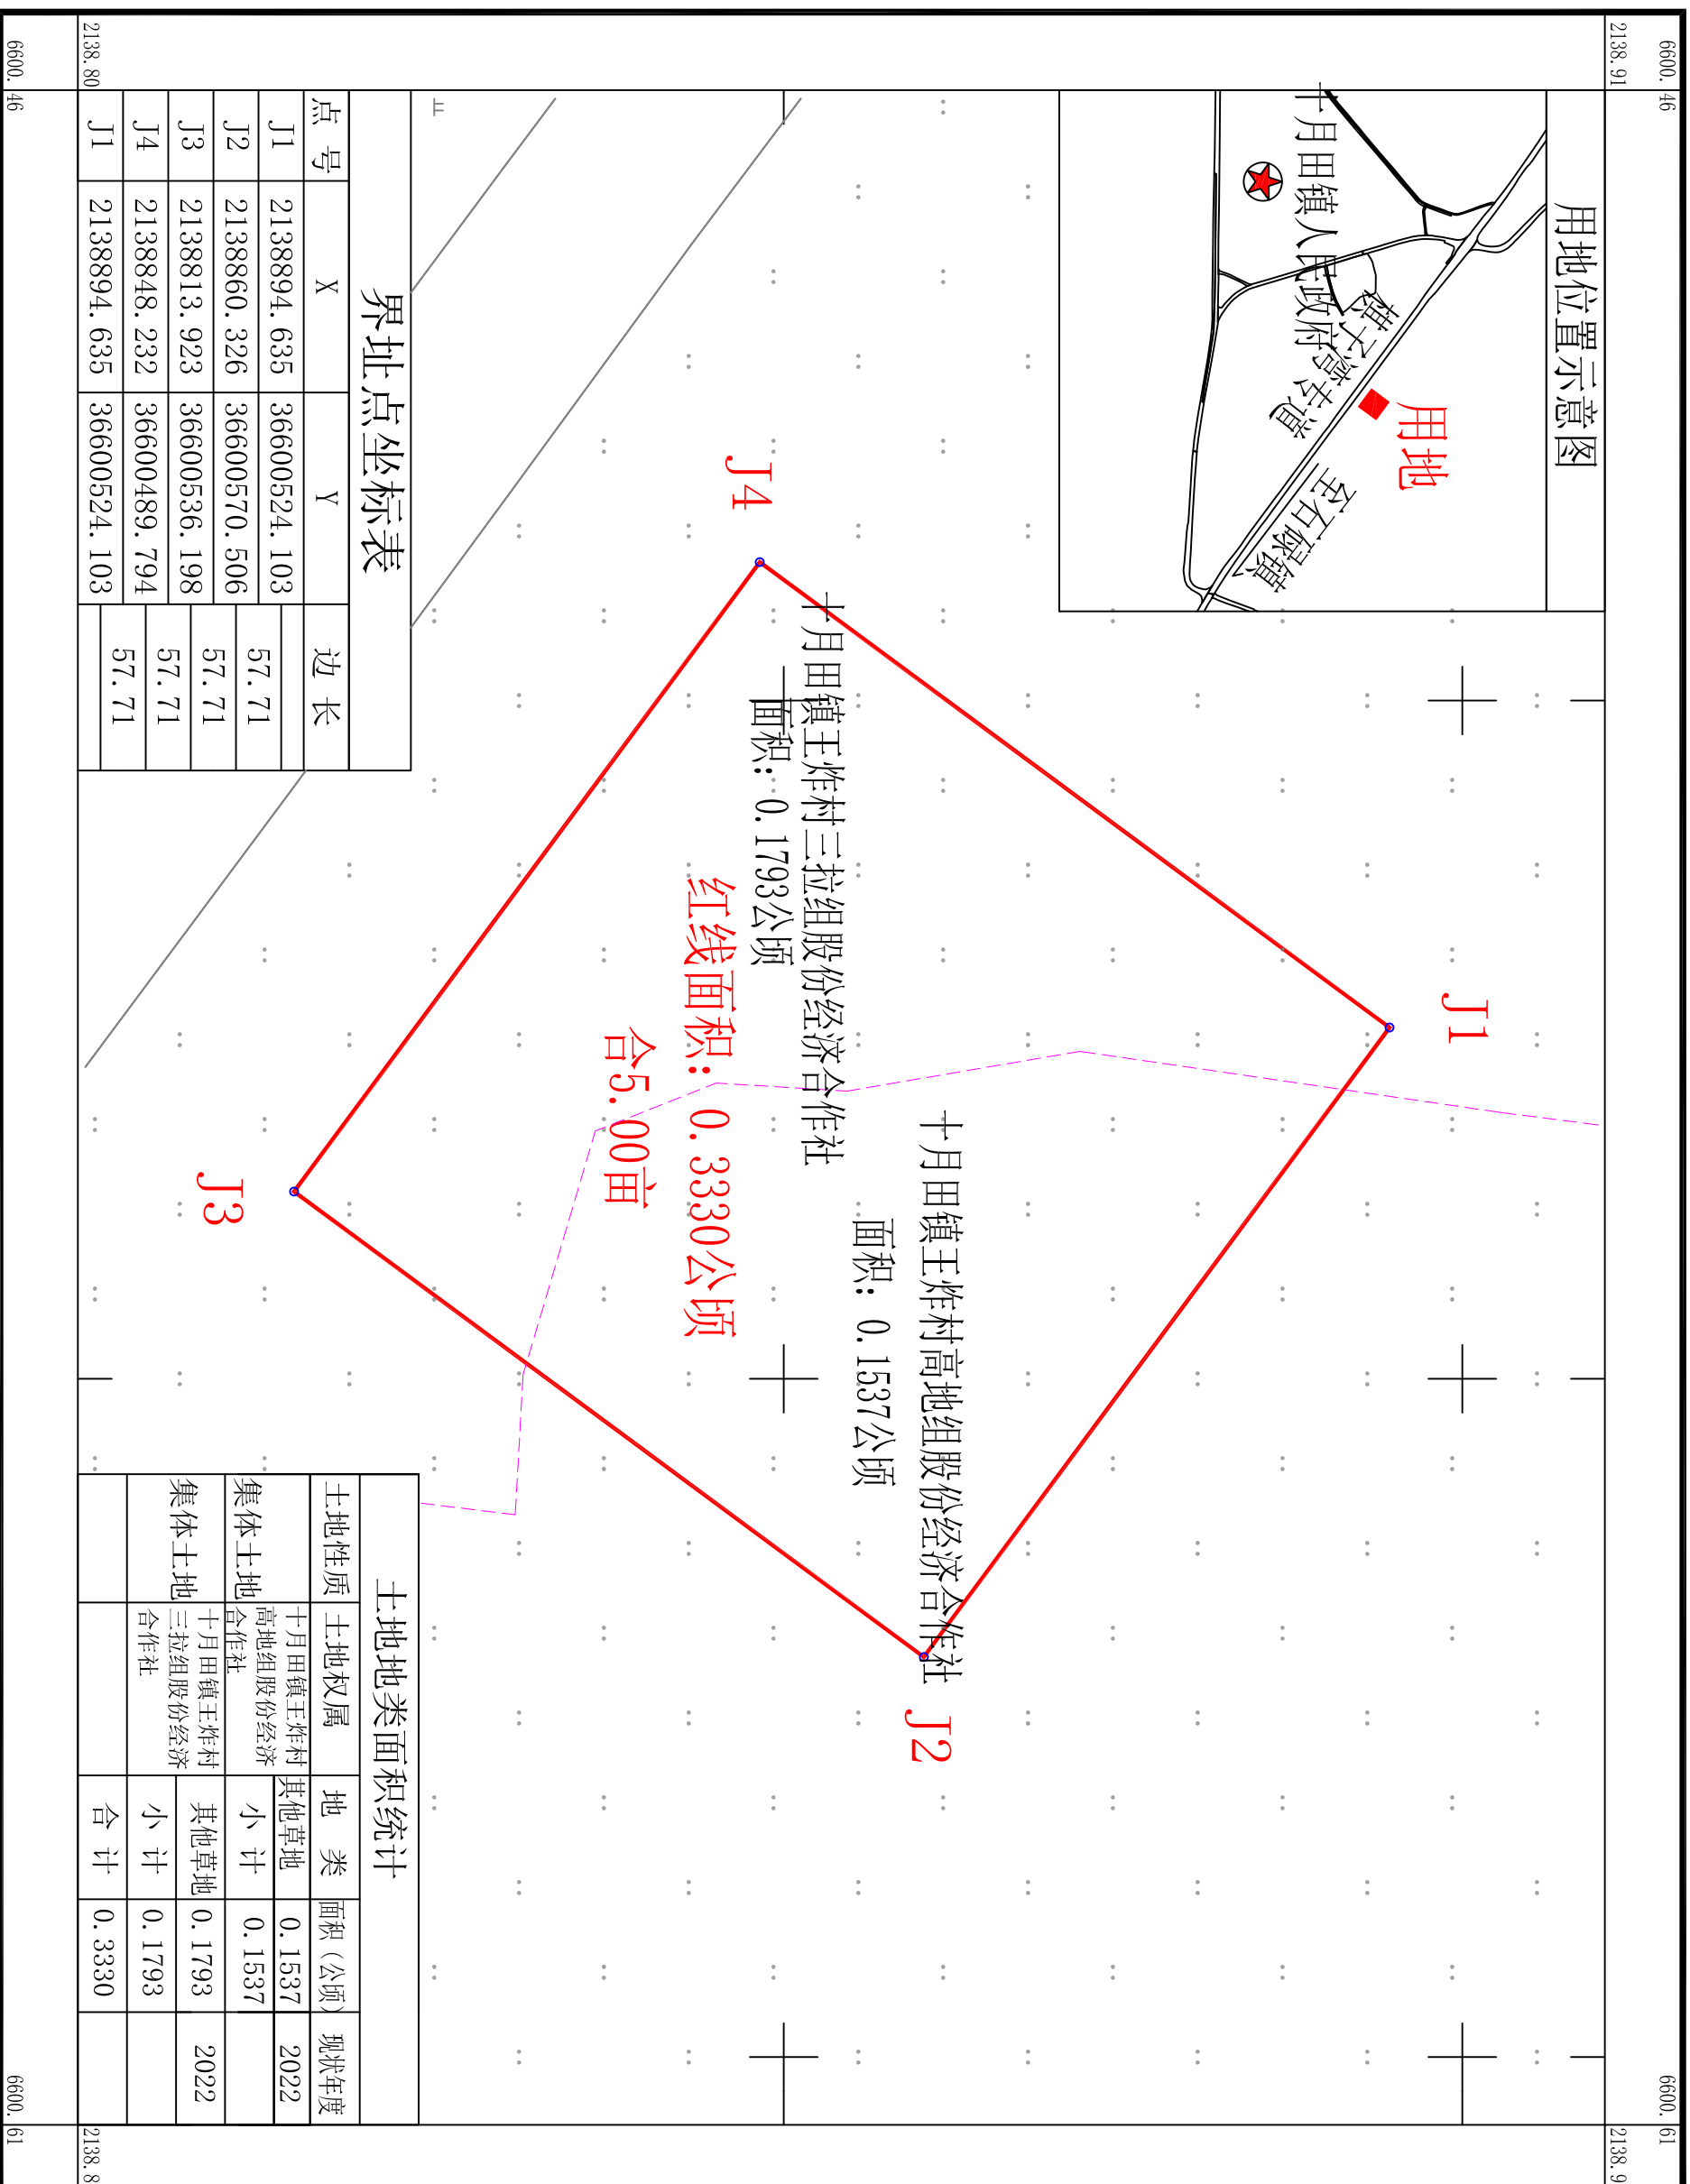

界址点坐标表

点号	X	Y	边长
J1	2138894.635	36600524.103	57.71
J2	2138860.326	36600570.506	57.71
J3	2138813.923	36600536.198	57.71
J4	2138848.232	36600489.794	57.71
J1	2138894.635	36600524.103	

土地类面积统计

土地性质	土地权属	地类	面积(公顷)	现状年度
集体土地	十月田镇王炸村高地组股份经济合作社	其他草地	0.1537	2022
集体土地	十月田镇王炸村三拉组股份经济合作社	其他草地	0.1793	2022
集体土地	十月田镇王炸村三拉组股份经济合作社	合计	0.3330	

海南晨天测绘有限公司

2000 国家大地坐标系
1985 国家高程基准: 等距离
2017 年版图式
2024 年07 月数字化制图

1:500

测量员: 赵振明
绘图员: 邢孔科
检查员: 罗就