


CJ2024CHE018号地块用地勘测定界图

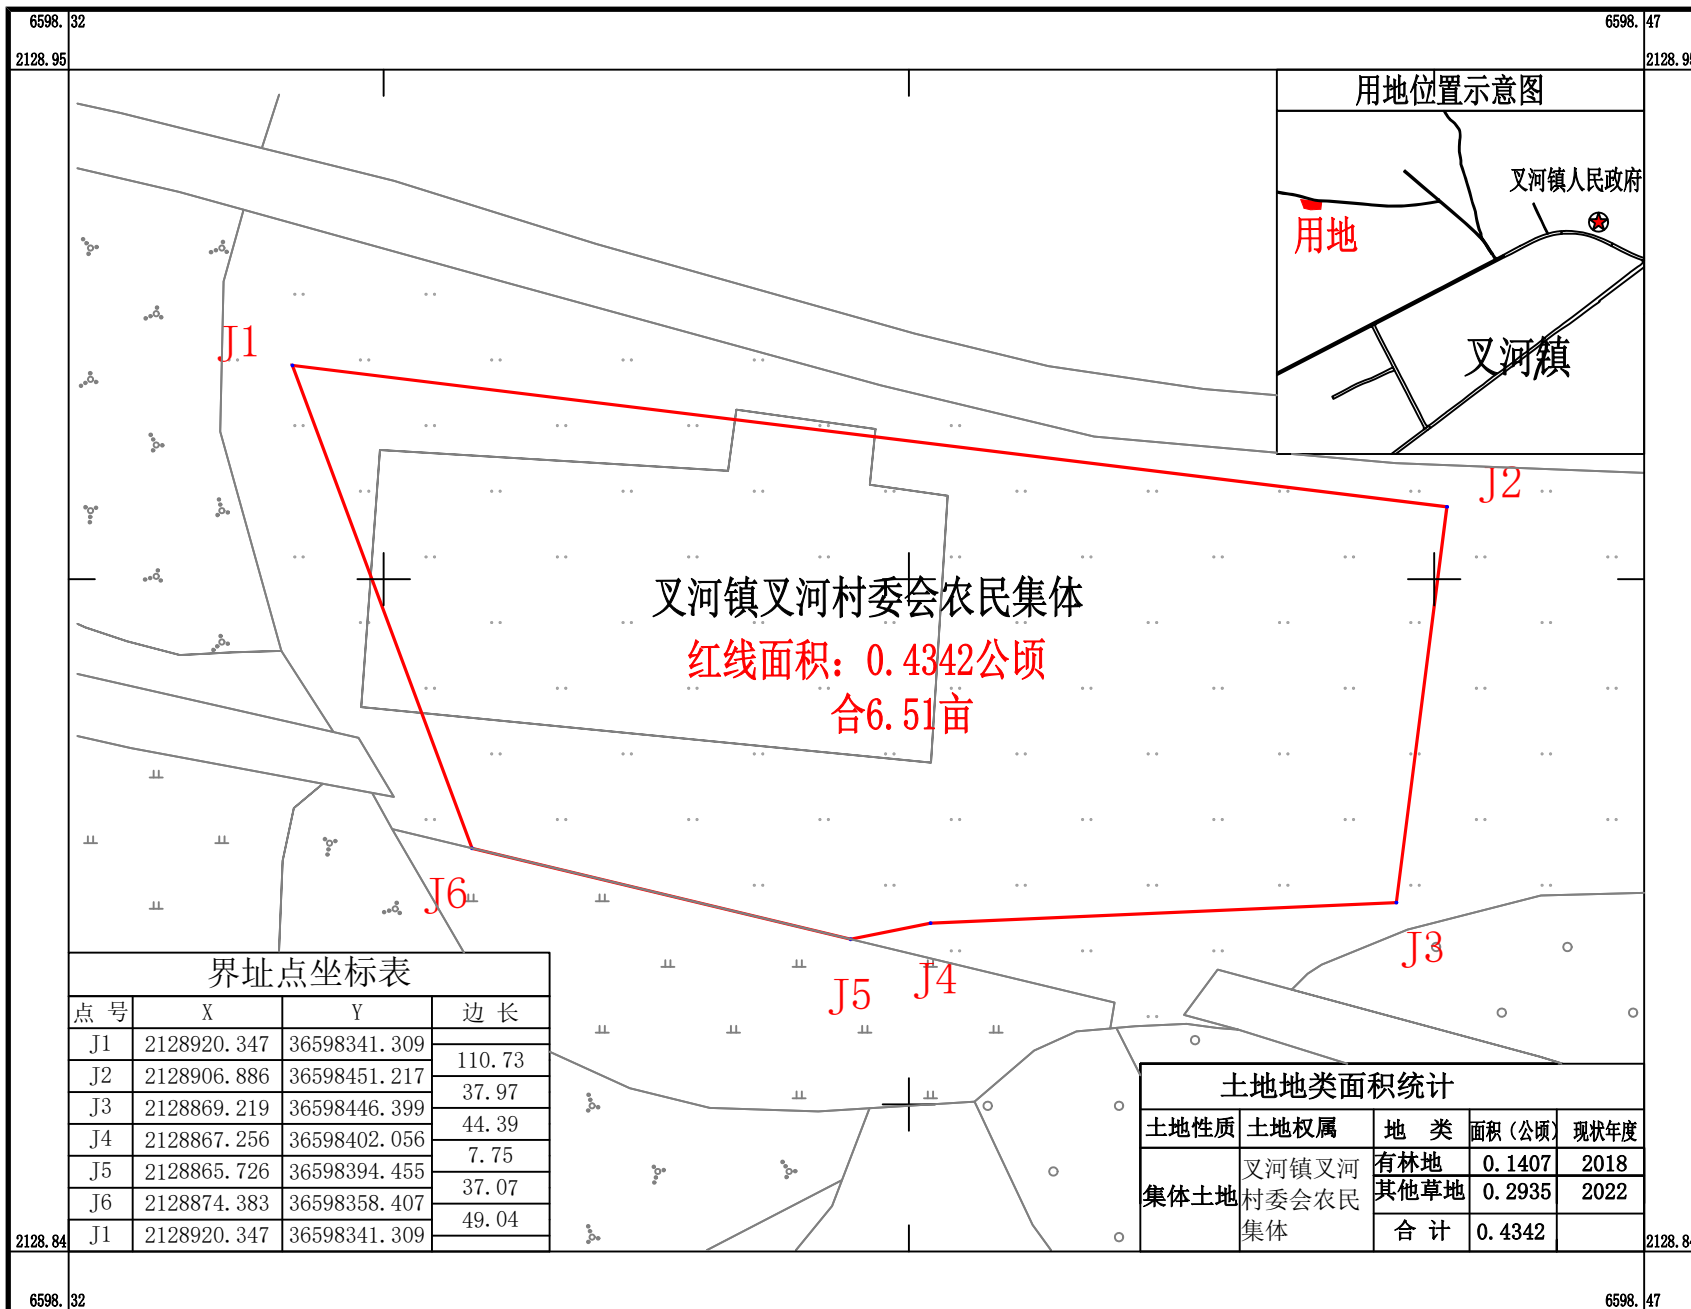

海南晨天测绘有限公司

2000国家大地坐标系
1985国家高程基准 等高距 1米
2017年版图式
2024年07月数字化制图

1:500

测量员: 赵振明
绘图员: 邢孔科
检查员: 罗斌