


CJ2023CHH014号地块用地勘测界定图

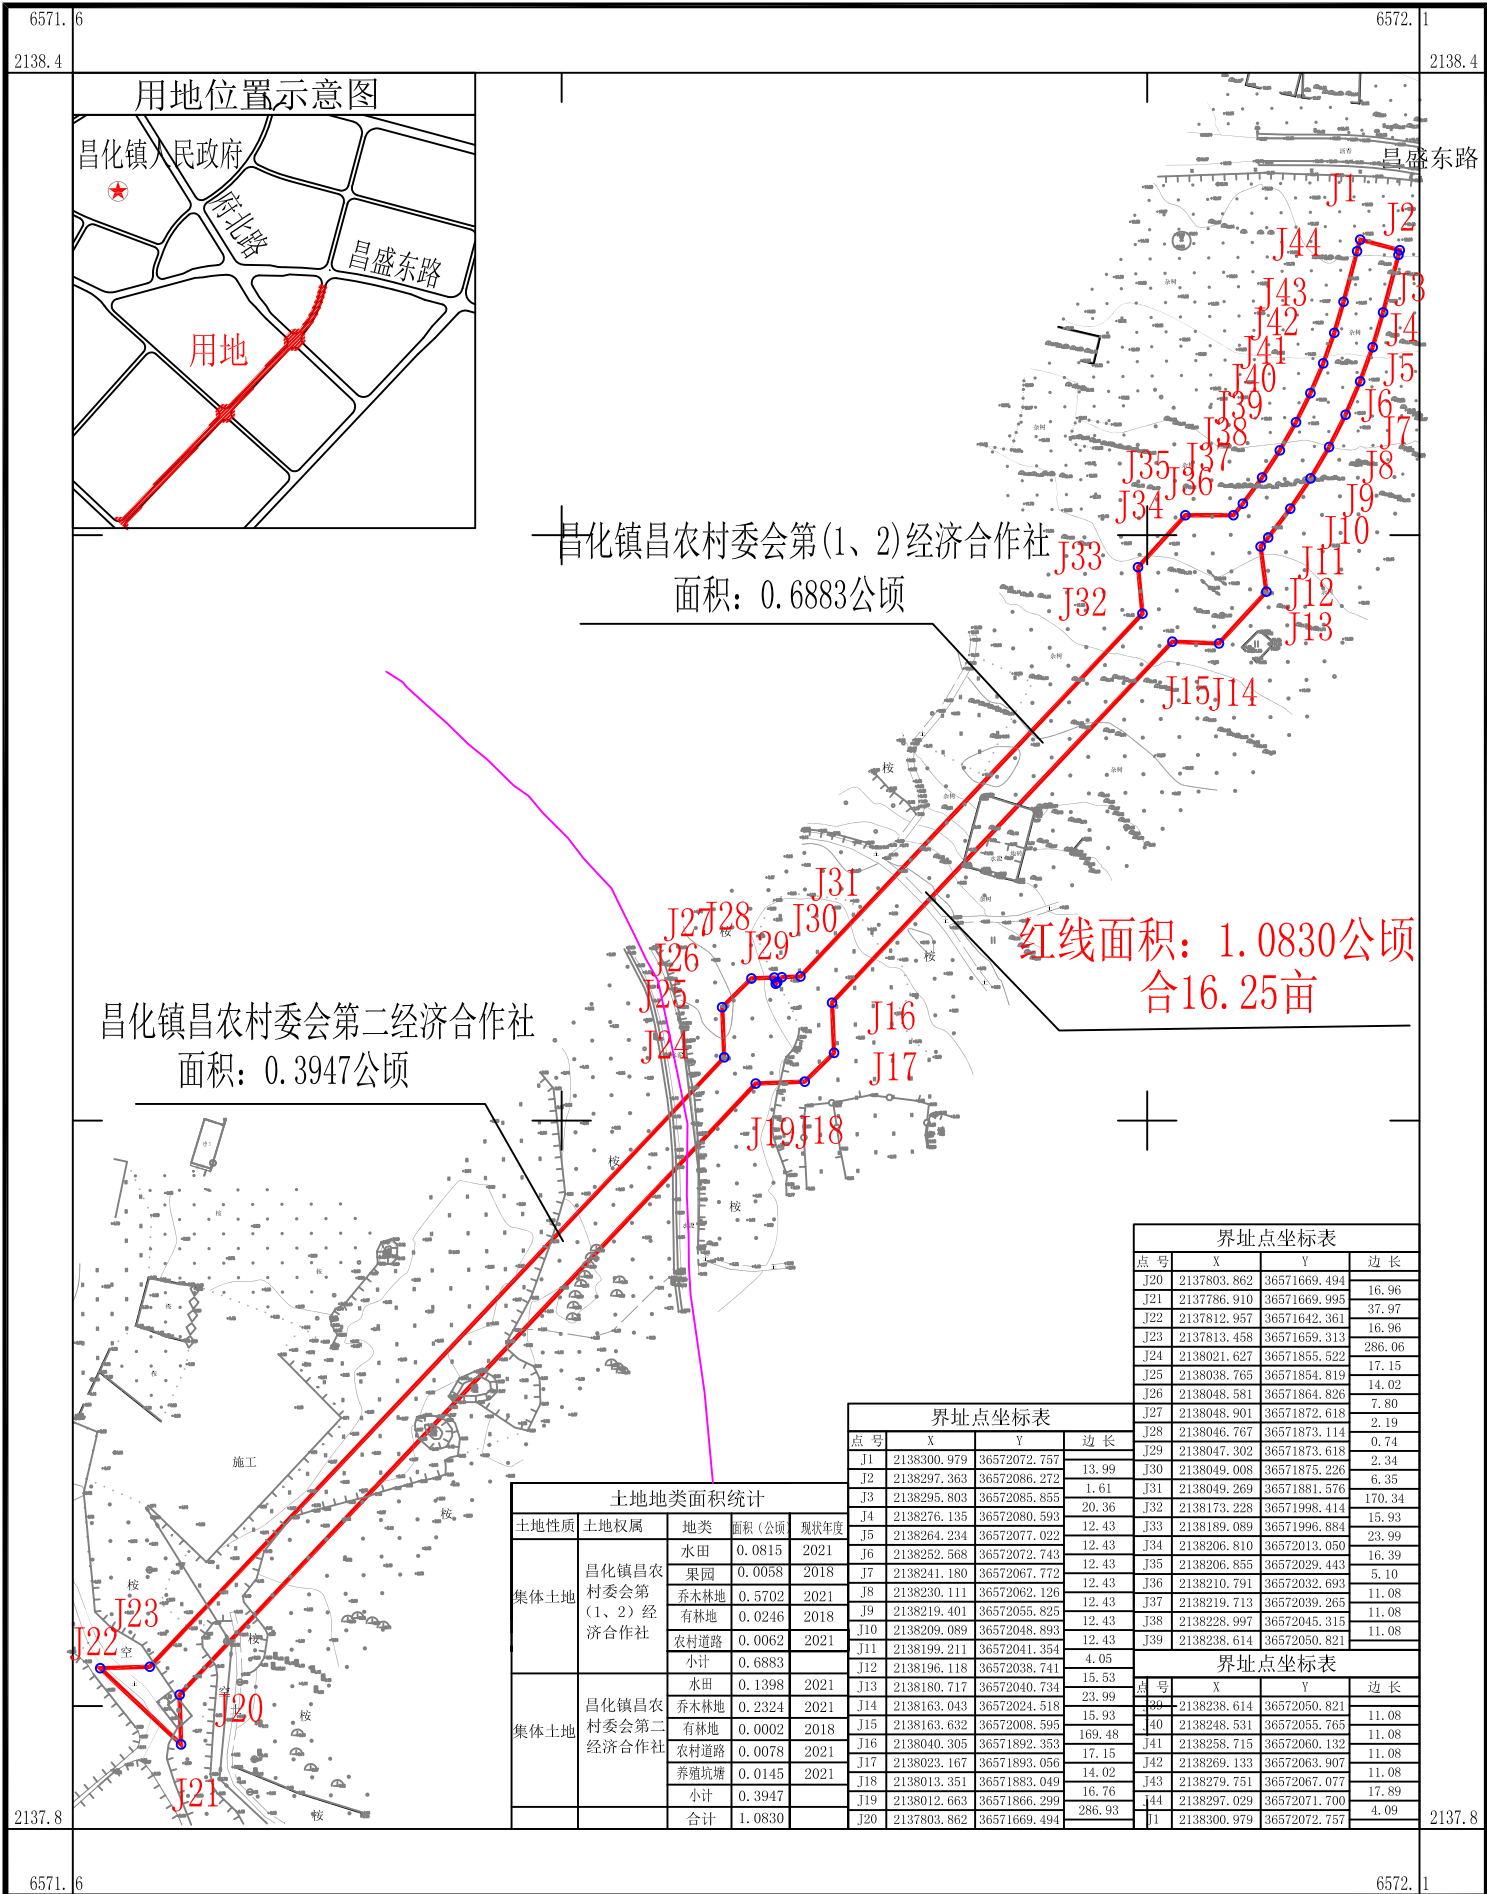

用地位置示意图



昌化镇昌农村委会第(1、2)经济合作社
面积: 0.6883公顷

昌化镇昌农村委会第二经济合作社
面积: 0.3947公顷

红线面积: 1.0830公顷
合16.25亩

土地性质	土地权属	地类	面积(公顷)	现状年度		
集体土地	昌化镇昌农村委会第(1、2)经济合作社	水田	0.0815	2021		
		果园	0.0058	2018		
		乔木林地	0.5702	2021		
		有林地	0.0246	2018		
		农村道路	0.0062	2021		
		小计	0.6883			
		集体土地	昌化镇昌农村委会第二经济合作社	水田	0.1398	2021
				乔木林地	0.2324	2021
				有林地	0.0002	2018
				农村道路	0.0078	2021
养殖坑塘	0.0145			2021		
小计	0.3947					
合计		1.0830				

点号	X	Y	边长
J1	2138300.979	36572072.757	13.99
J2	2138297.363	36572086.272	1.61
J3	2138295.803	36572085.855	20.36
J4	2138276.135	36572080.593	12.43
J5	2138264.234	36572077.022	12.43
J6	2138252.568	36572072.743	12.43
J7	2138241.180	36572067.772	12.43
J8	2138230.111	36572062.126	12.43
J9	2138219.401	36572055.825	12.43
J10	2138209.089	36572048.893	12.43
J11	2138199.211	36572041.354	4.05
J12	2138196.118	36572038.741	15.53
J13	2138180.717	36572040.734	23.99
J14	2138163.043	36572024.518	15.93
J15	2138163.632	36572008.595	169.48
J16	2138040.305	36571892.353	17.15
J17	2138023.167	36571893.056	14.02
J18	2138013.351	36571883.049	16.76
J19	2138012.663	36571866.299	286.93
J20	2137803.862	36571669.494	

点号	X	Y	边长
J20	2137803.862	36571669.494	16.96
J21	2137786.910	36571669.995	37.97
J22	2137812.957	36571642.361	16.96
J23	2137813.458	36571659.313	286.06
J24	2138021.627	36571855.522	17.15
J25	2138038.765	36571854.819	14.02
J26	2138048.581	36571864.826	7.80
J27	2138048.901	36571872.618	2.19
J28	2138046.767	36571873.114	0.74
J29	2138047.302	36571873.618	2.34
J30	2138049.008	36571875.226	6.35
J31	2138173.228	36571998.414	170.34
J32	2138049.269	36571881.576	15.93
J33	2138189.089	36571996.884	23.99
J34	2138206.810	36572013.050	16.39
J35	2138206.855	36572029.443	5.10
J36	2138210.791	36572032.693	11.08
J37	2138219.713	36572039.265	11.08
J38	2138228.997	36572045.315	11.08
J39	2138238.614	36572050.821	

点号	X	Y	边长
J40	2138238.614	36572050.821	11.08
J41	2138248.531	36572055.765	11.08
J42	2138258.715	36572060.132	11.08
J43	2138269.133	36572063.907	11.08
J44	2138279.751	36572067.077	17.89
J1	2138297.029	36572071.700	4.09
J2	2138300.979	36572072.757	

海南鑫河山勘测设计有限公司

2000国家大地坐标系,
1985国家高程基准,等高距米。
2017年版图式。
2023年7月数字化制图。

1:2000

测量员: 黄理获
绘图员: 韩芬
检查员: 许里成