
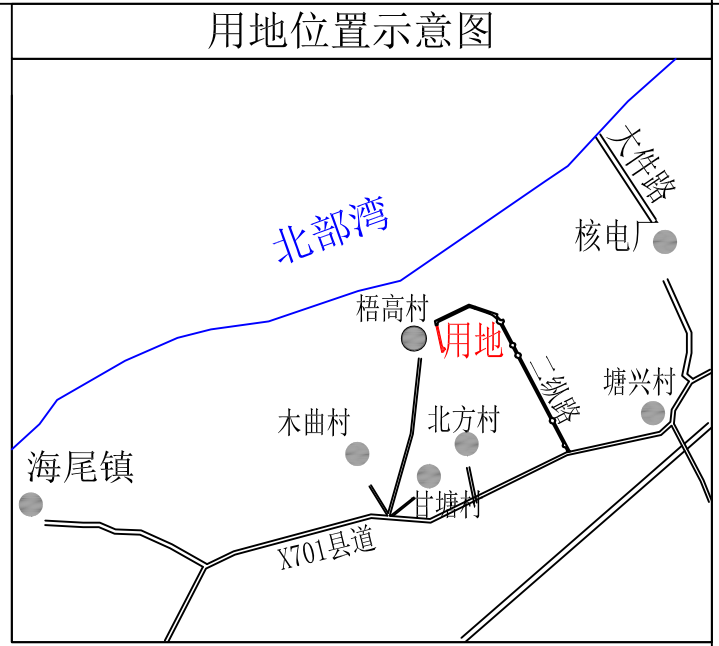


CJ2023HW008号地块用地勘测测定界图

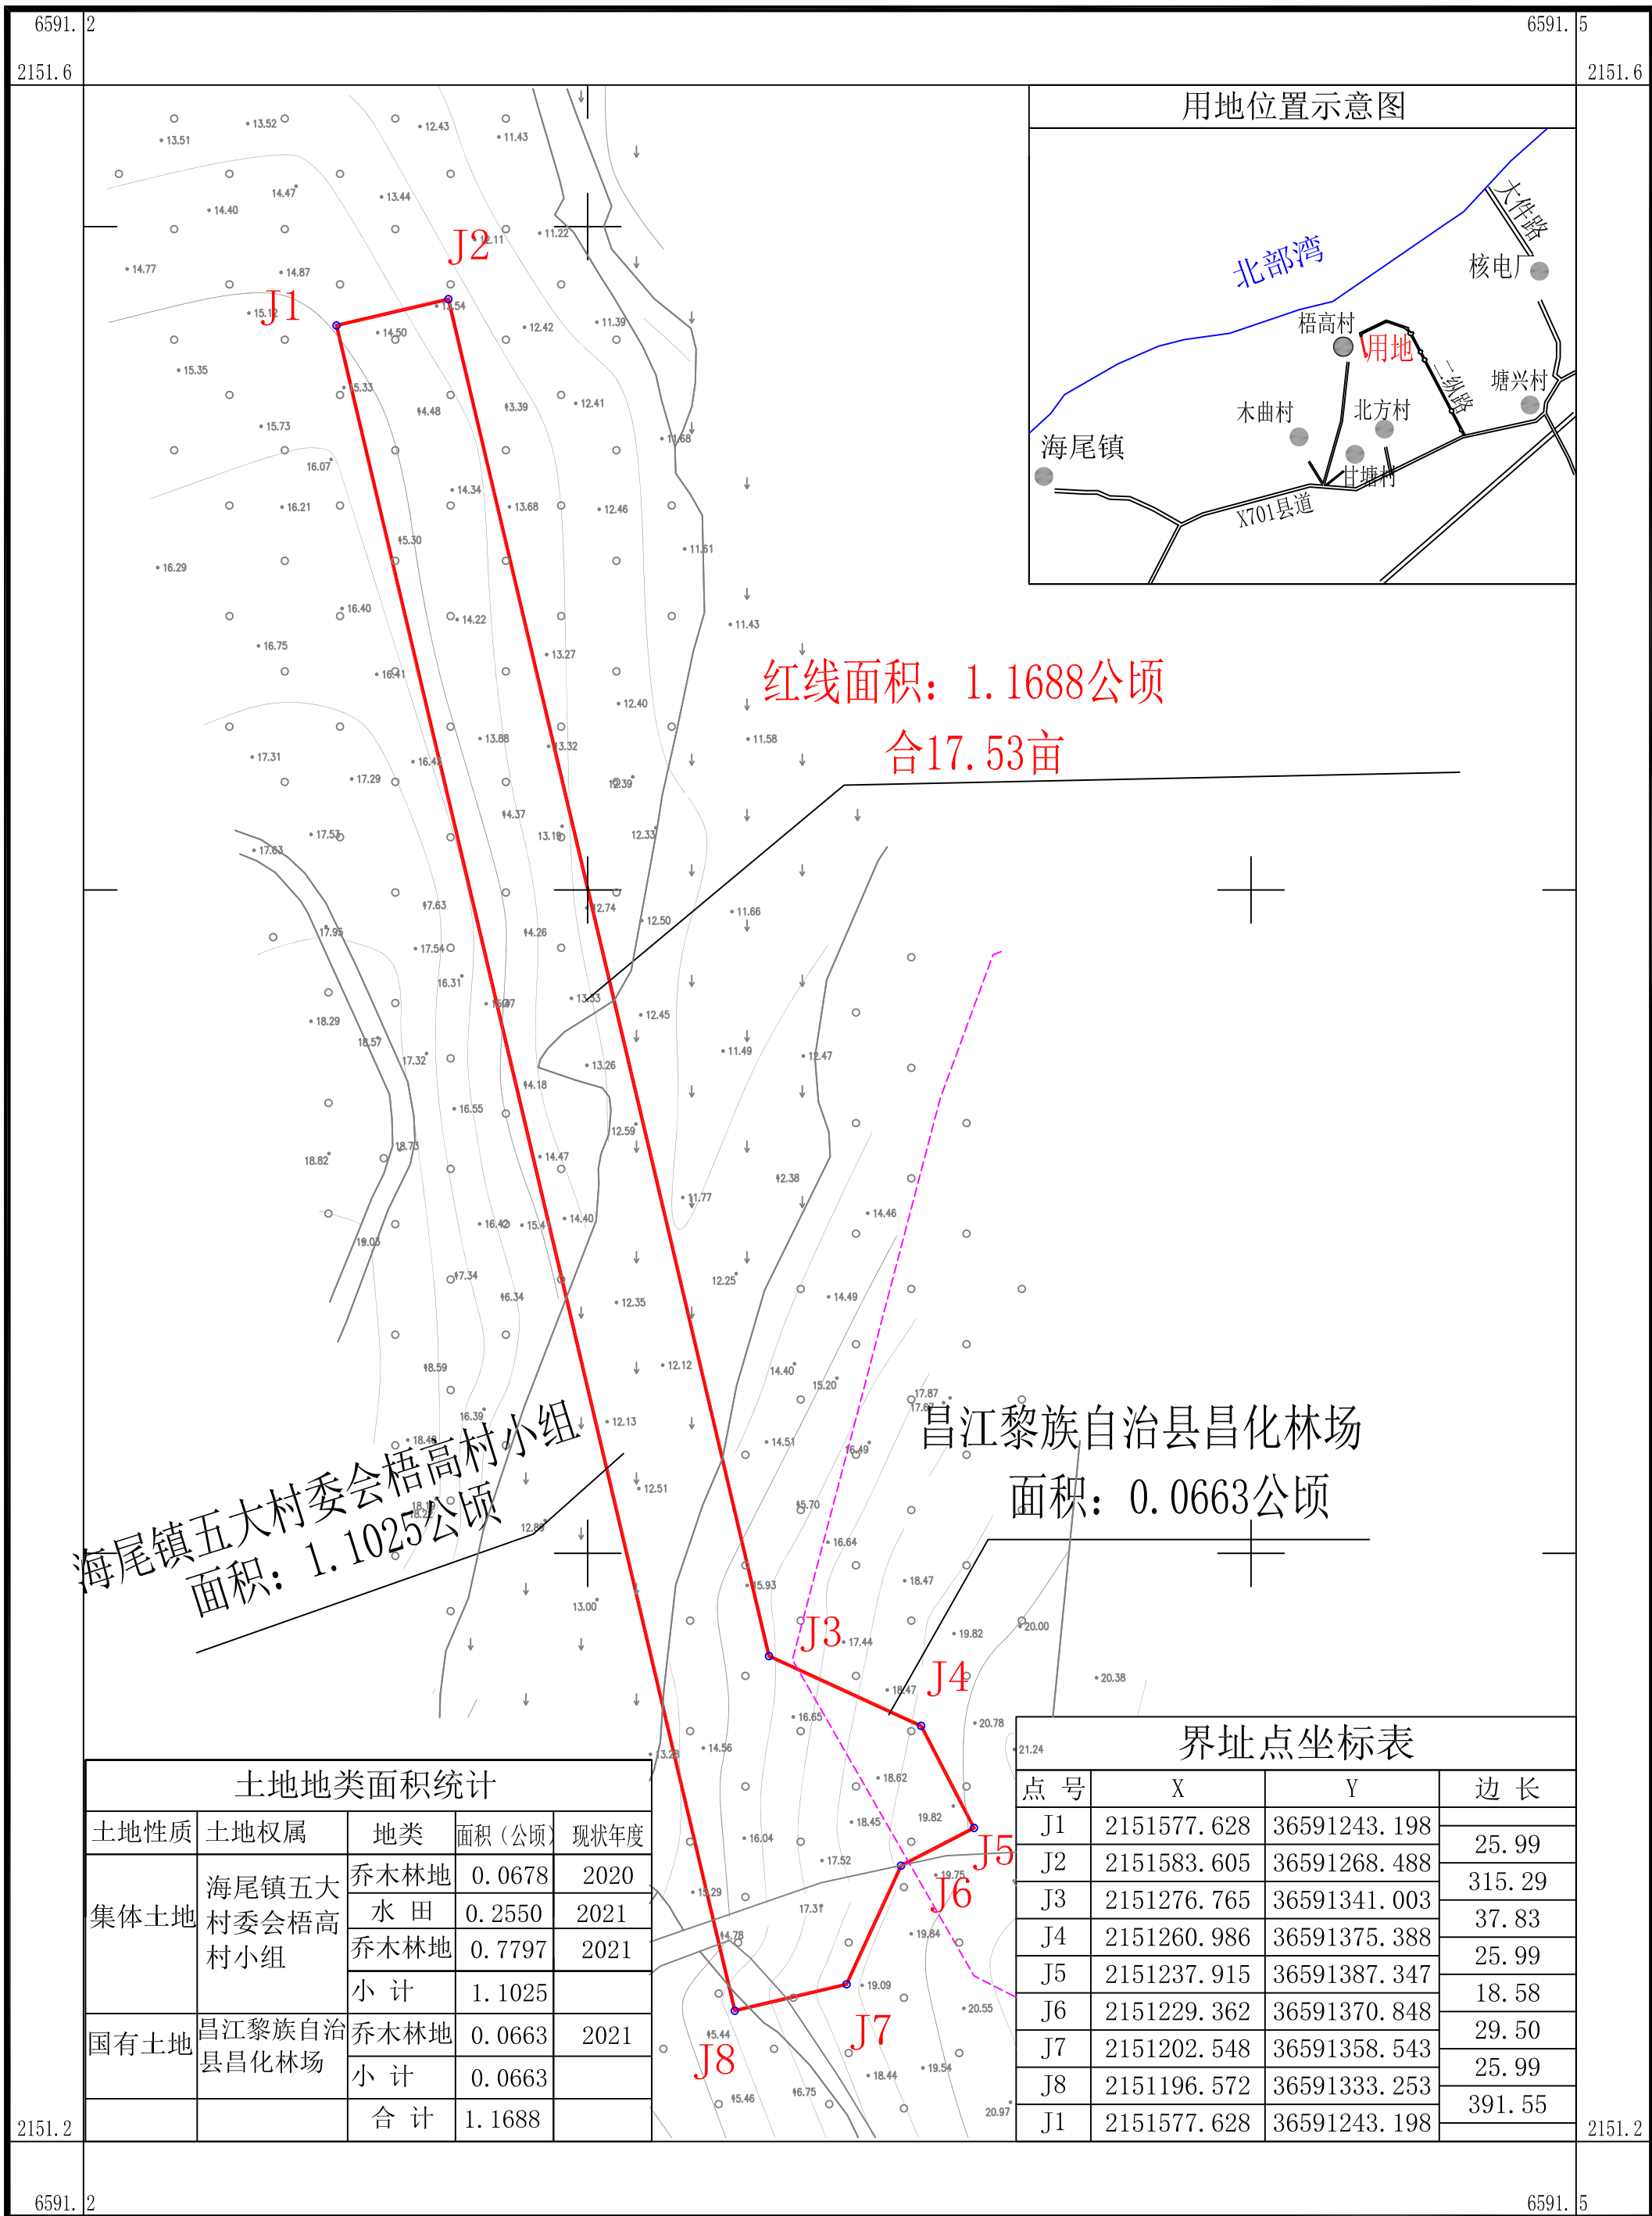

红线面积: 1.1688公顷
合17.53亩

海尾镇五大村委会梧高村小组
面积: 1.1025公顷

昌江黎族自治县昌化林场
面积: 0.0663公顷

土地地类面积统计

土地性质	土地权属	地类	面积(公顷)	现状年度
集体土地	海尾镇五大村委会梧高村小组	乔木林地	0.0678	2020
		水田	0.2550	2021
		乔木林地	0.7797	2021
		小计	1.1025	
国有土地	昌江黎族自治县昌化林场	乔木林地	0.0663	2021
		小计	0.0663	
合计			1.1688	

界址点坐标表

点号	X	Y	边长
J1	2151577.628	36591243.198	25.99
J2	2151583.605	36591268.488	
J3	2151276.765	36591341.003	315.29
J4	2151260.986	36591375.388	37.83
J5	2151237.915	36591387.347	25.99
J6	2151229.362	36591370.848	18.58
J7	2151202.548	36591358.543	29.50
J8	2151196.572	36591333.253	25.99
J1	2151577.628	36591243.198	391.55

海南地信测绘有限公司

2000国家大地坐标系.
1985国家高程基准, 等高距米.
2017年版图式.
2023年3月数字化制图.

1:1500

测量员: 庞继成
绘图员: 李文水
检查员: 林锦