


CJ2024WL020号地块用地勘测定界图

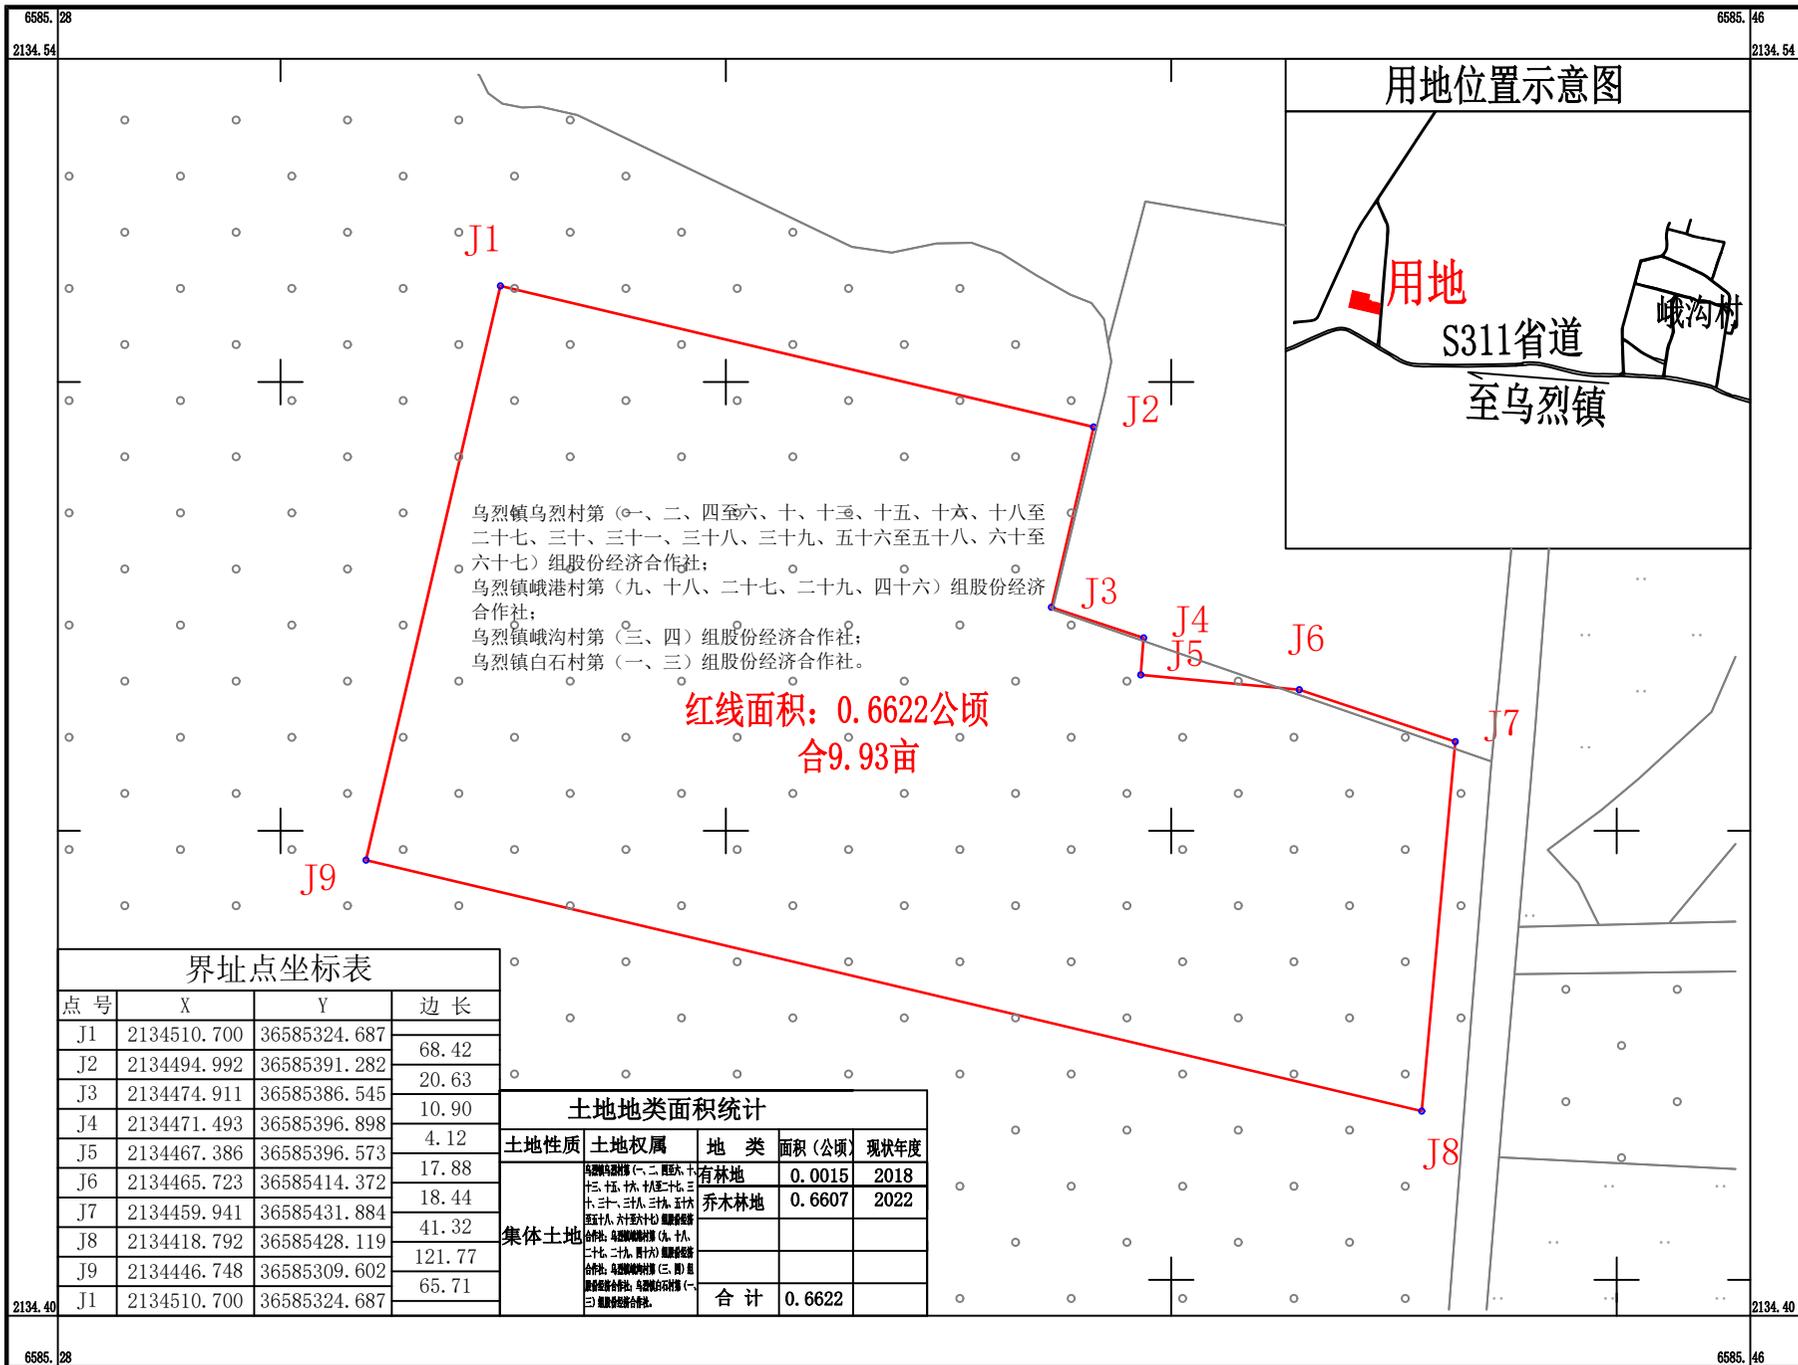

界址点坐标表

点号	X	Y	边长
J1	2134510.700	36585324.687	68.42
J2	2134494.992	36585391.282	20.63
J3	2134474.911	36585386.545	10.90
J4	2134471.493	36585396.898	4.12
J5	2134467.386	36585396.573	17.88
J6	2134465.723	36585414.372	18.44
J7	2134459.941	36585431.884	41.32
J8	2134418.792	36585428.119	121.77
J9	2134446.748	36585309.602	65.71
J1	2134510.700	36585324.687	

土地地类面积统计

土地性质	土地权属	地类	面积(公顷)	现状年度
集体土地	乌烈镇峨港村第(九、十八、二十七、二十九、四十六)组股份经济合作社	有林地	0.0015	2018
	乌烈镇峨港村第(九、十八、二十七、二十九、四十六)组股份经济合作社	乔木林地	0.6607	2022
	合计		0.6622	

海南晨天测绘有限公司