



CJ2023SL012号地块用地勘测测定界图

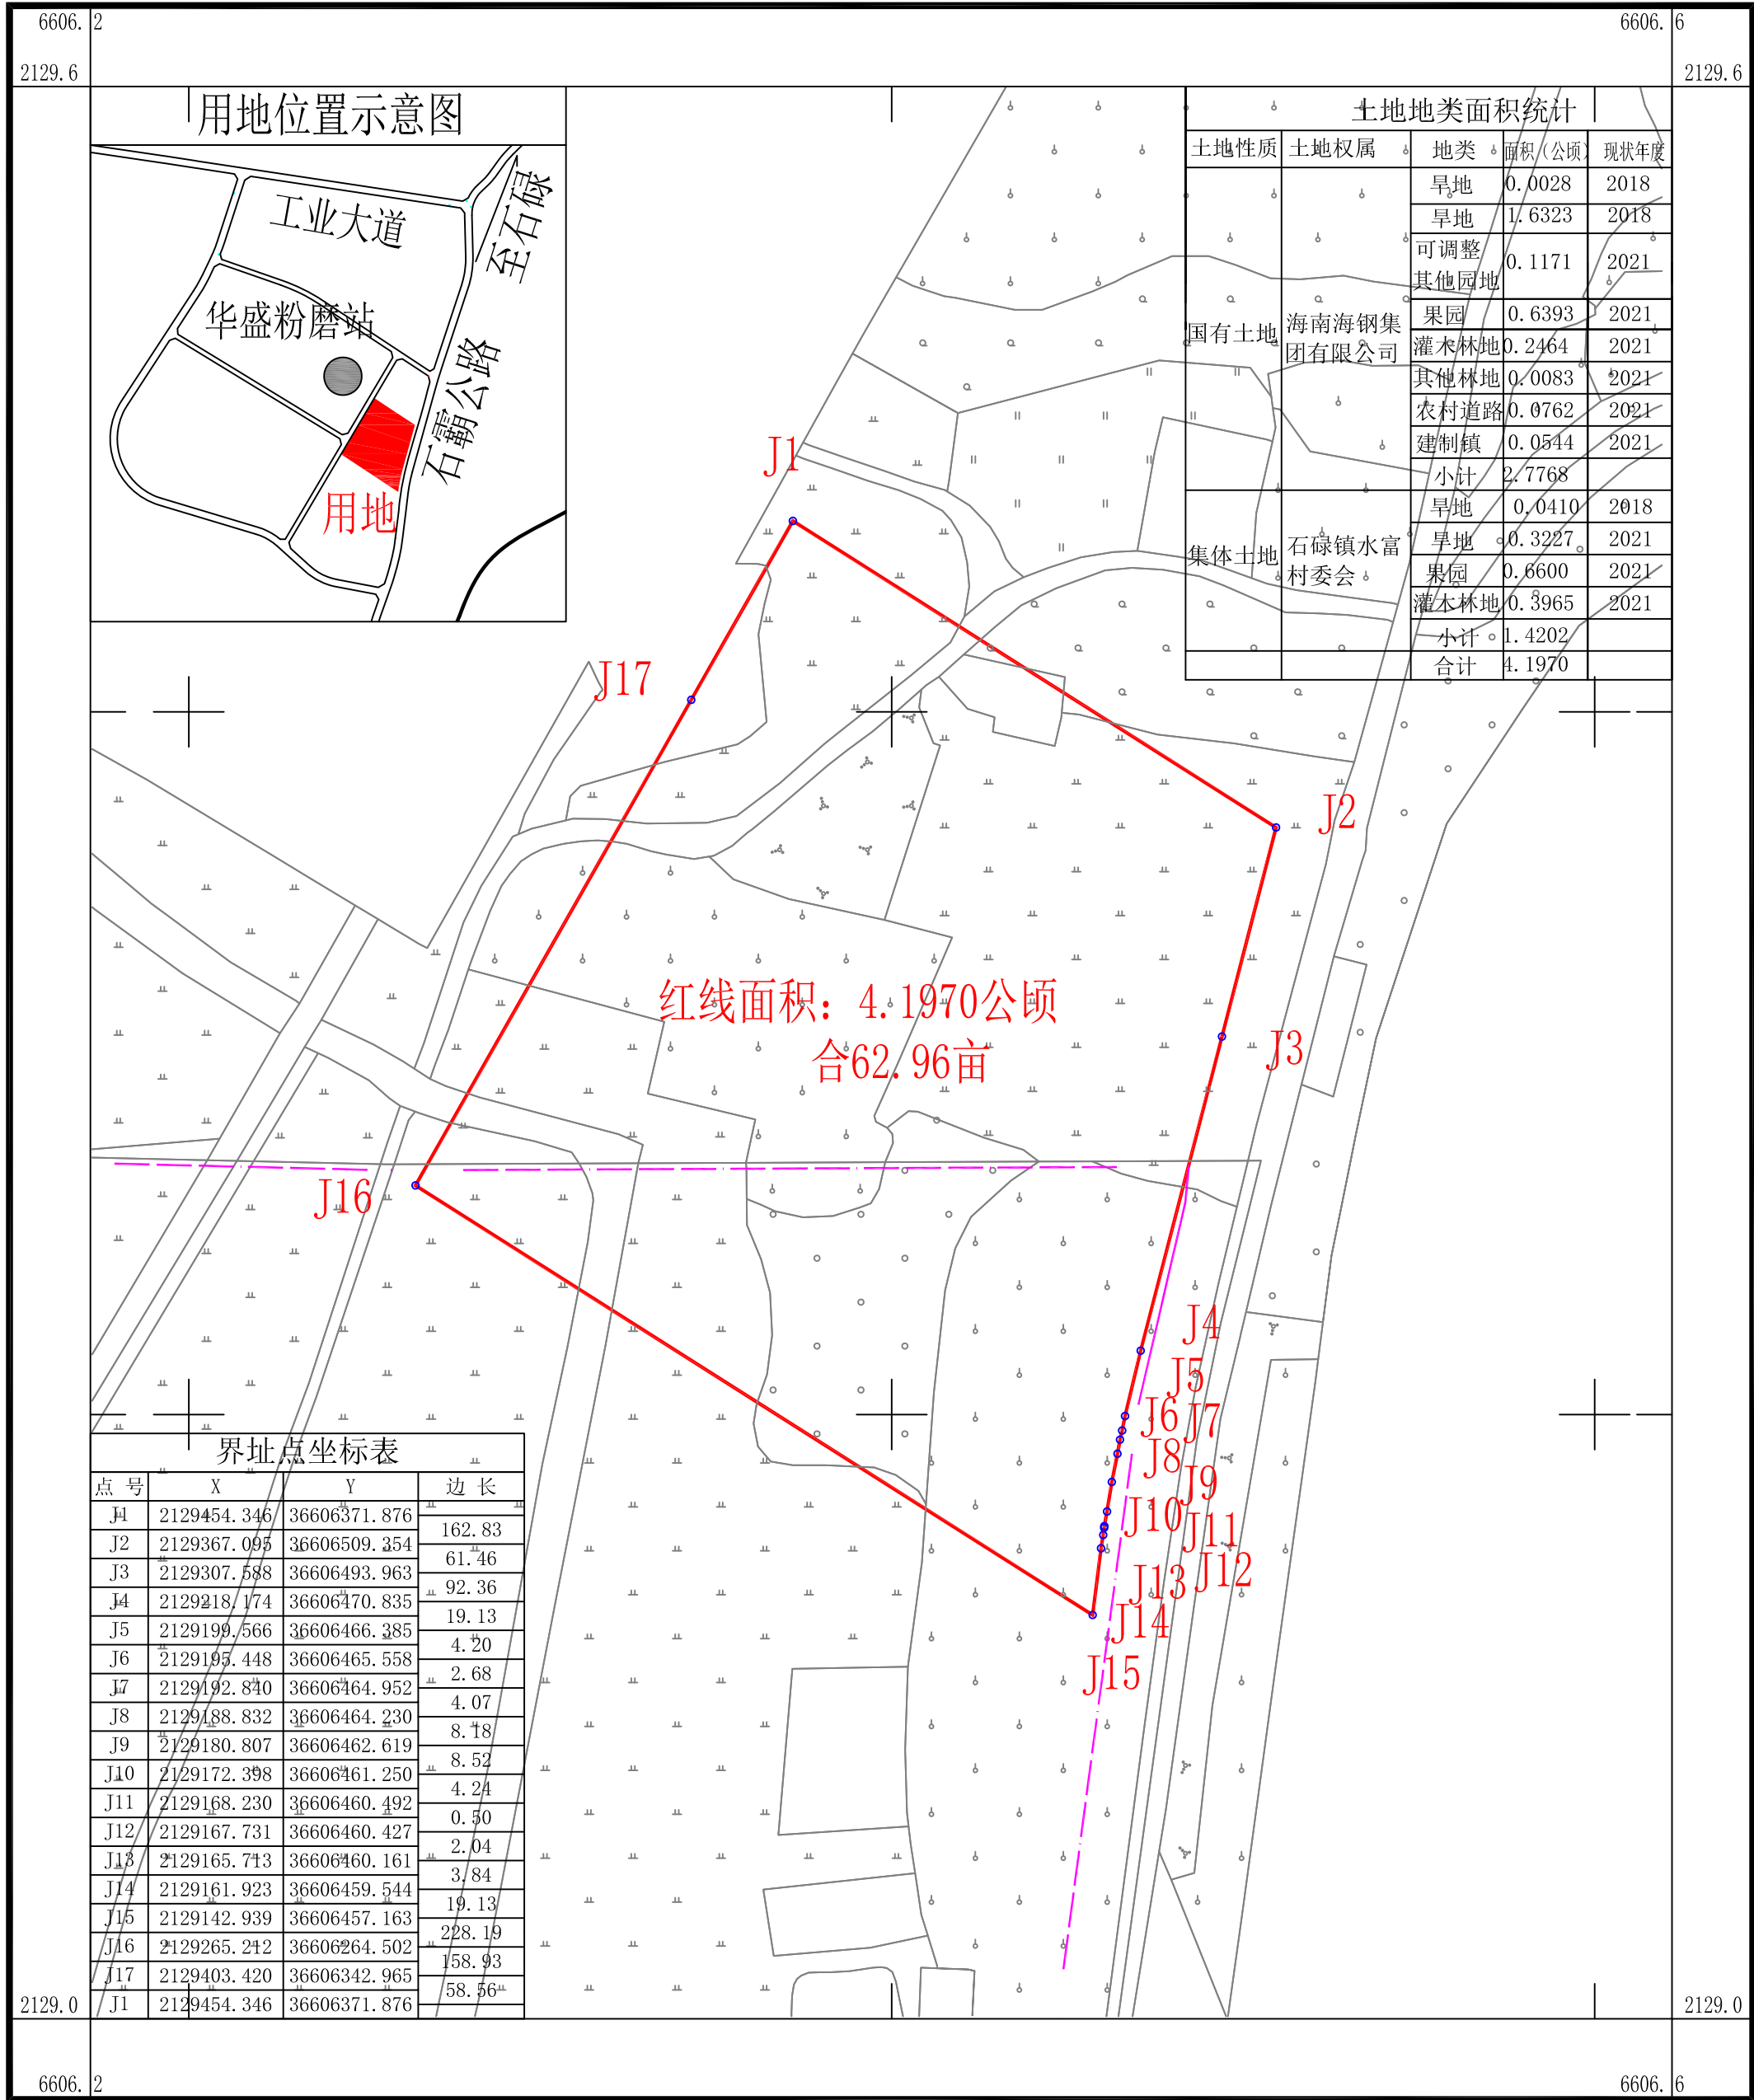

用地位置示意图

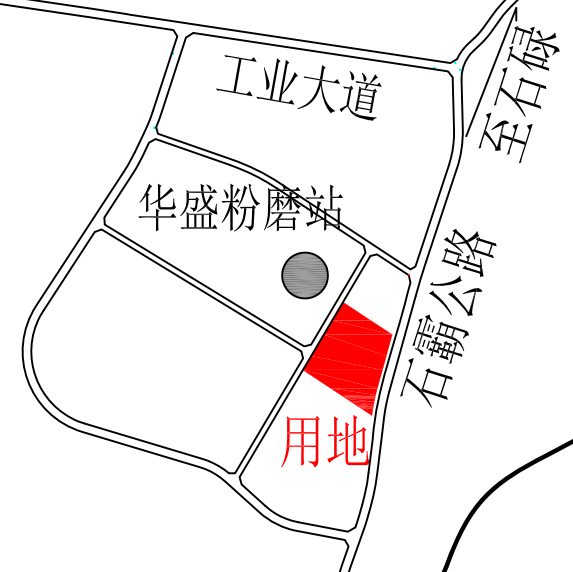

土地地类面积统计

土地性质	土地权属	地类	面积(公顷)	现状年度
		旱地	0.0028	2018
		旱地	1.6323	2018
		可调整其他园地	0.1171	2021
国有土地	海南海钢集团有限公司	果园	0.6393	2021
		灌木林地	0.2464	2021
		其他林地	0.0083	2021
		农村道路	0.0762	2021
		建制镇	0.0544	2021
		小计	2.7768	
集体土地	石碌镇水富村委会	旱地	0.0410	2018
		旱地	0.3227	2021
		果园	0.6600	2021
		灌木林地	0.3965	2021
		小计	1.4202	
		合计	4.1970	

红线面积：4.1970公顷
合62.96亩

界址点坐标表

点号	X	Y	边长
J1	2129454.346	36606371.876	162.83
J2	2129367.095	36606509.354	61.46
J3	2129307.588	36606493.963	92.36
J4	2129218.174	36606470.835	19.13
J5	2129199.566	36606466.385	4.20
J6	2129195.448	36606465.558	2.68
J7	2129192.840	36606464.952	4.07
J8	2129188.832	36606464.230	8.78
J9	2129180.807	36606462.619	8.52
J10	2129172.398	36606461.250	4.24
J11	2129168.230	36606460.492	0.50
J12	2129167.731	36606460.427	2.04
J13	2129165.743	36606460.161	3.84
J14	2129161.923	36606459.544	19.13
J15	2129142.939	36606457.163	228.19
J16	2129265.242	36606264.502	158.93
J17	2129403.420	36606342.965	58.56
J1	2129454.346	36606371.876	

海南晨天测绘有限公司

2000国家大地坐标系.
1985国家高程基准.等高距米.
2017年版图式.
2023年5月数字化制图.

1:2000

附注:

