


CJ-2023-XHCH-08-01-3号地块用地勘测界定图

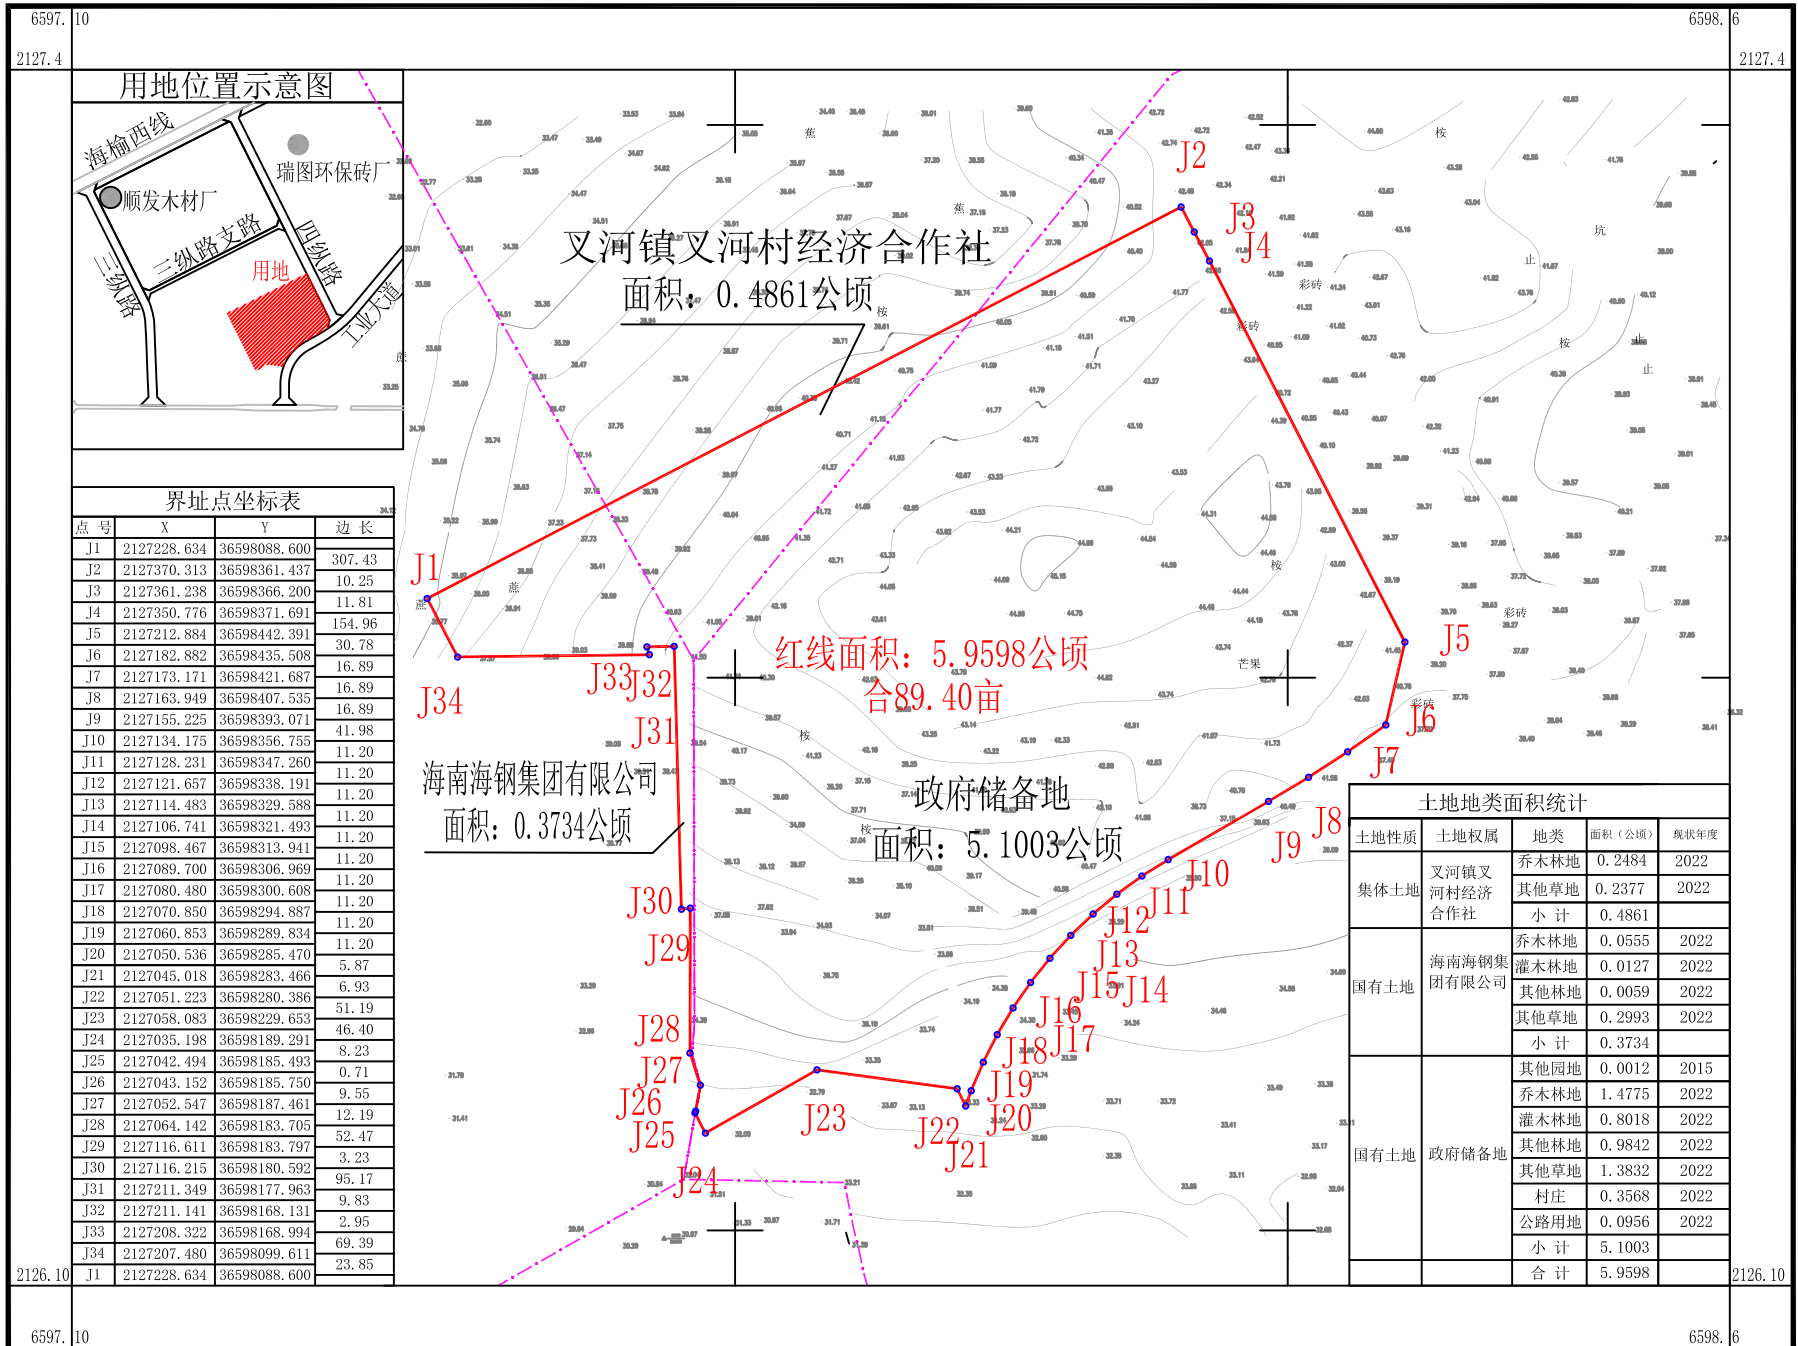

点号	X	Y	边长
J1	2127228.634	36598088.600	307.43
J2	2127370.313	36598361.437	10.25
J3	2127361.238	36598366.200	11.81
J4	2127350.776	36598371.691	154.96
J5	2127212.884	36598442.391	30.78
J6	2127182.882	36598435.508	16.89
J7	2127173.171	36598421.687	16.89
J8	2127163.949	36598407.535	16.89
J9	2127155.225	36598393.071	41.98
J10	2127134.175	36598356.755	11.20
J11	2127128.231	36598347.260	11.20
J12	2127121.657	36598338.191	11.20
J13	2127114.483	36598329.588	11.20
J14	2127106.741	36598321.493	11.20
J15	2127098.467	36598313.941	11.20
J16	2127089.700	36598306.969	11.20
J17	2127080.480	36598300.608	11.20
J18	2127070.850	36598294.887	11.20
J19	2127060.853	36598289.834	11.20
J20	2127050.536	36598285.470	5.87
J21	2127045.018	36598283.466	6.93
J22	2127051.223	36598280.386	51.19
J23	2127058.083	36598229.653	46.40
J24	2127035.198	36598189.291	8.23
J25	2127042.494	36598185.493	0.71
J26	2127043.152	36598185.750	9.55
J27	2127052.547	36598187.461	12.19
J28	2127064.142	36598183.705	52.47
J29	2127116.611	36598183.797	3.23
J30	2127116.215	36598180.592	95.17
J31	2127211.349	36598177.963	9.83
J32	2127211.141	36598168.131	2.95
J33	2127208.322	36598168.994	69.39
J34	2127207.480	36598099.611	23.85
J1	2127228.634	36598088.600	

土地性质	土地权属	地类	面积(公顷)	现状年度
集体土地	叉河镇叉河村经济合作社	乔木林地	0.2484	2022
		其他草地	0.2377	2022
		小计	0.4861	
国有土地	海南海钢集团有限公司	乔木林地	0.0555	2022
		灌木林地	0.0127	2022
		其他林地	0.0059	2022
		其他草地	0.2993	2022
		小计	0.3734	
国有土地	政府储备地	其他园地	0.0012	2015
		乔木林地	1.4775	2022
		灌木林地	0.8018	2022
		其他林地	0.9842	2022
		其他草地	1.3832	2022
		村庄	0.3568	2022
		公路用地	0.0956	2022
小计	5.1003			
合计			5.9598	

海南晨天测绘有限公司

2000国家大地坐标系。
1985国家高程基准,等高距米。
2017年版图式。
2023年10月数字化制图。

1:2000

测量员:赵振明
绘图员:邢孔科
检查员:罗就